






İnsanlar belirli sebeplerle estetik veya kozmetik işlem yaptırmaya karar vermektedirler.Öncelikle medya, rekabet duygusu, alay konusu olma, kültür gibi sebeplerle insanlar güdülenmektedir. Bu güdülenmenin sonucunda çevrenin ve medyanın etkisi ile insanların zihninde bir beden imgesi oluşmaya başlamaktadır. İnsanlar zihinlerindeki beden imgesine ne kadar yakın bir bedene sahiplerse bu durumdan o kadar memnun bir hal almaktadırlar. Zaman içerisinde insanlar bu beden imgesine ulaşmaları için kendilerinde bir potansiyel olduğunu anlamakta veya inanmaktadırlar.



GİRİŞ KAT PLAN Ö:1/50



GALERİ KAT PLAN Ö:1/50

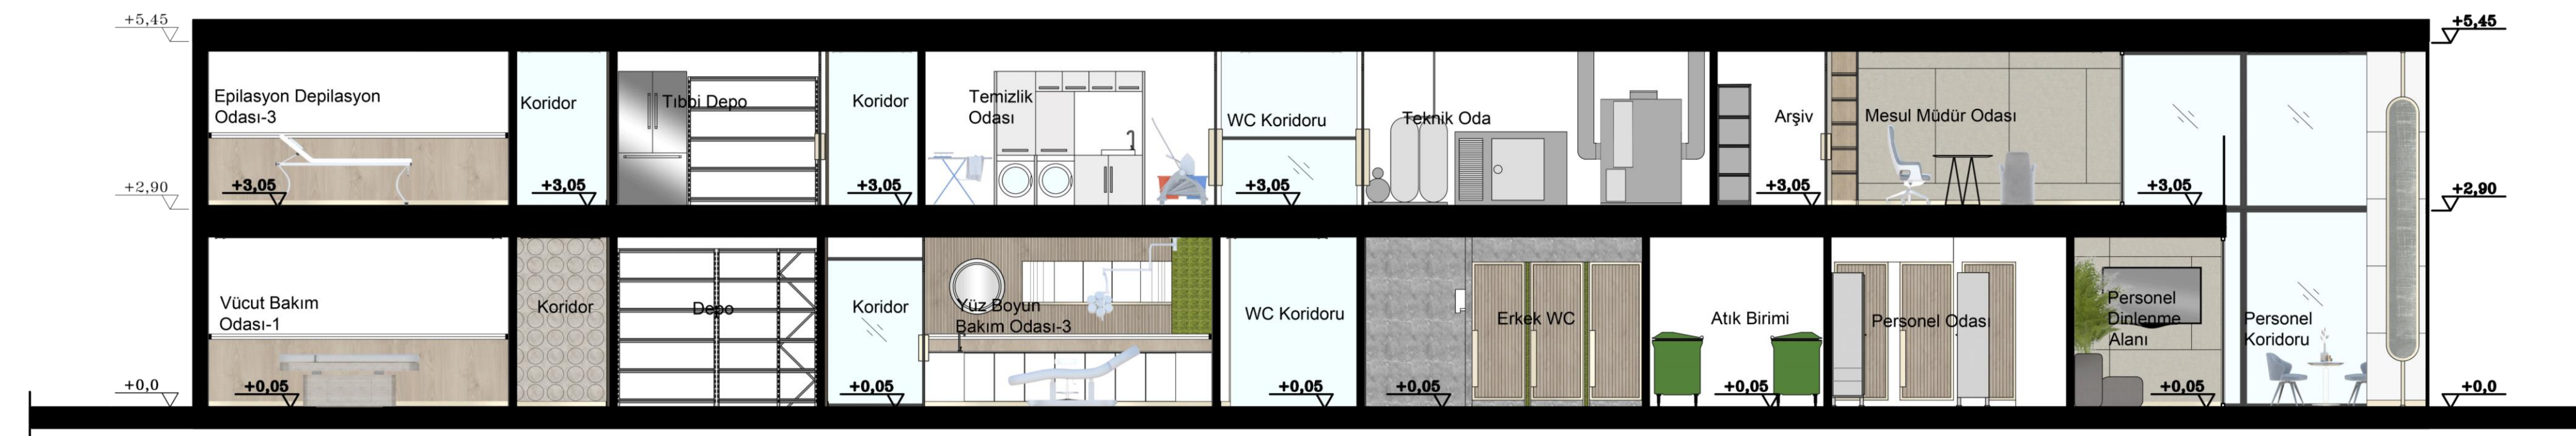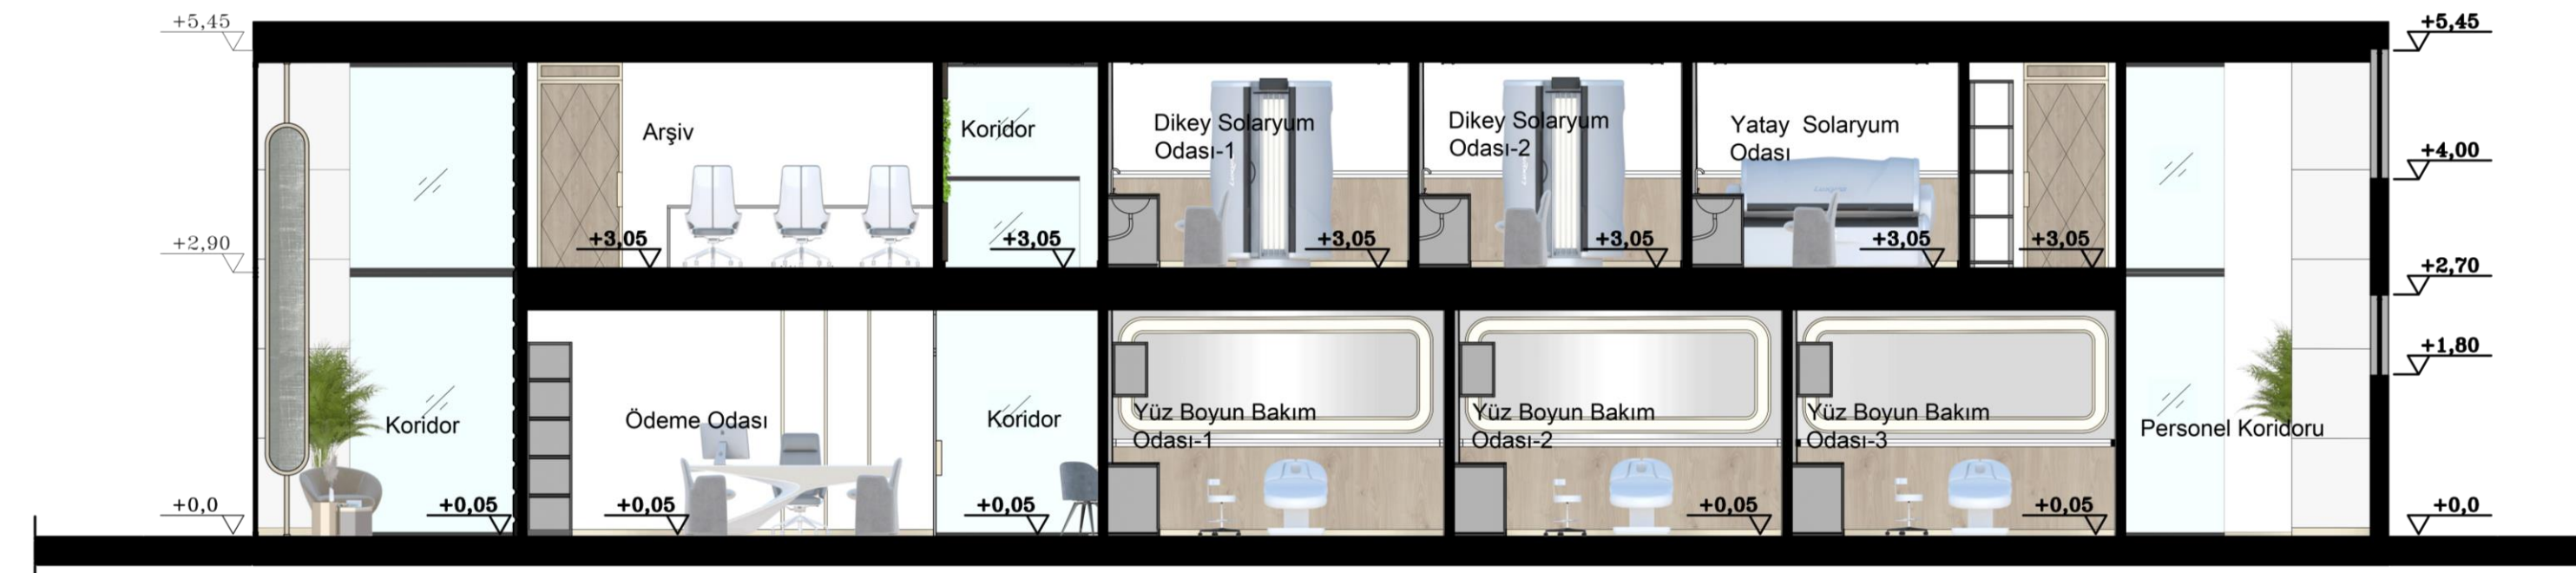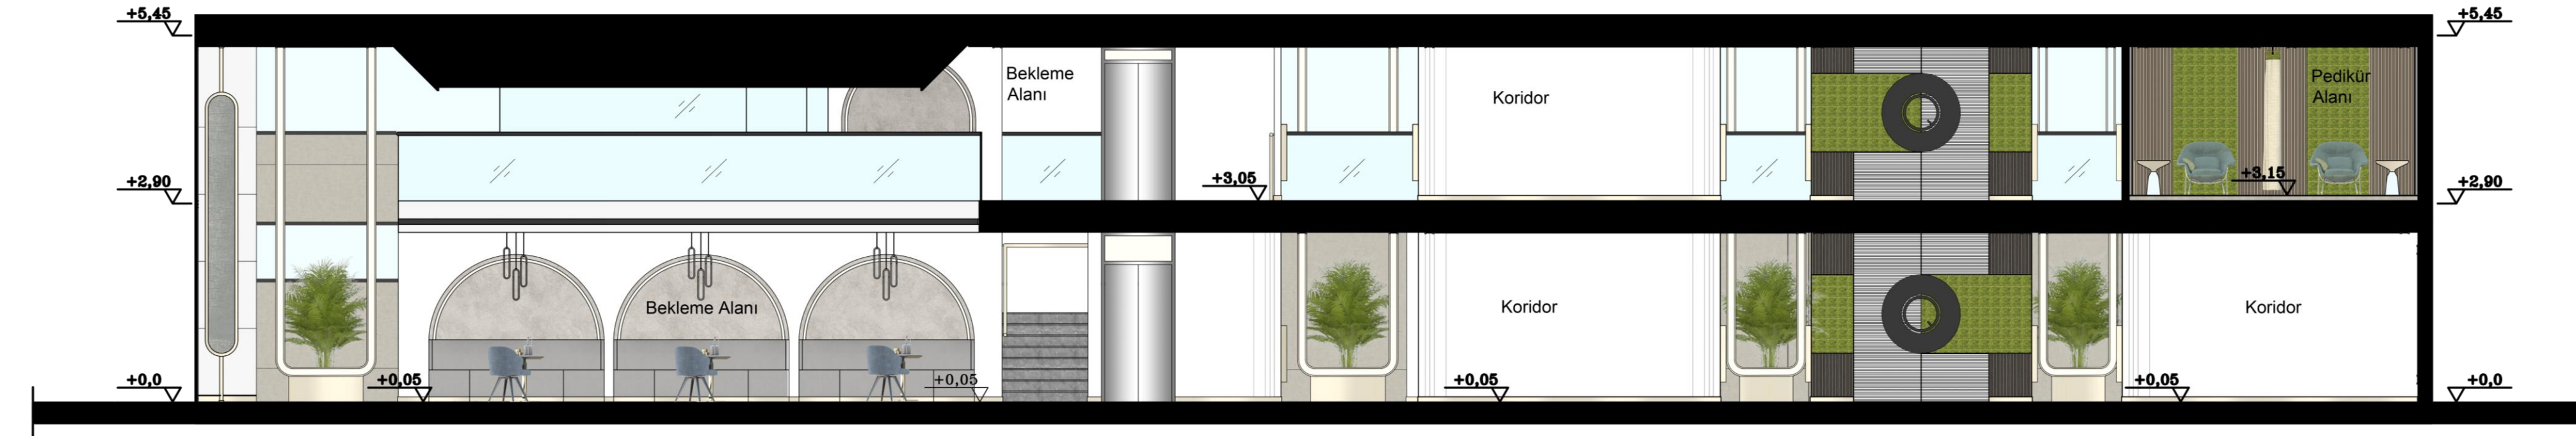

Mekanda vahadaki gibi gizlenmiş bitki katmanı belirli yerlerde görünür olarak karşımıza çıkmaktadır. Bu görünürlüğü başlangıcı Oasis logosunun bulunduğu kısa yüzeylerden başlar.



HİZMETLER

Muayene




Cilt Bakımı




Manikür



Solaryum

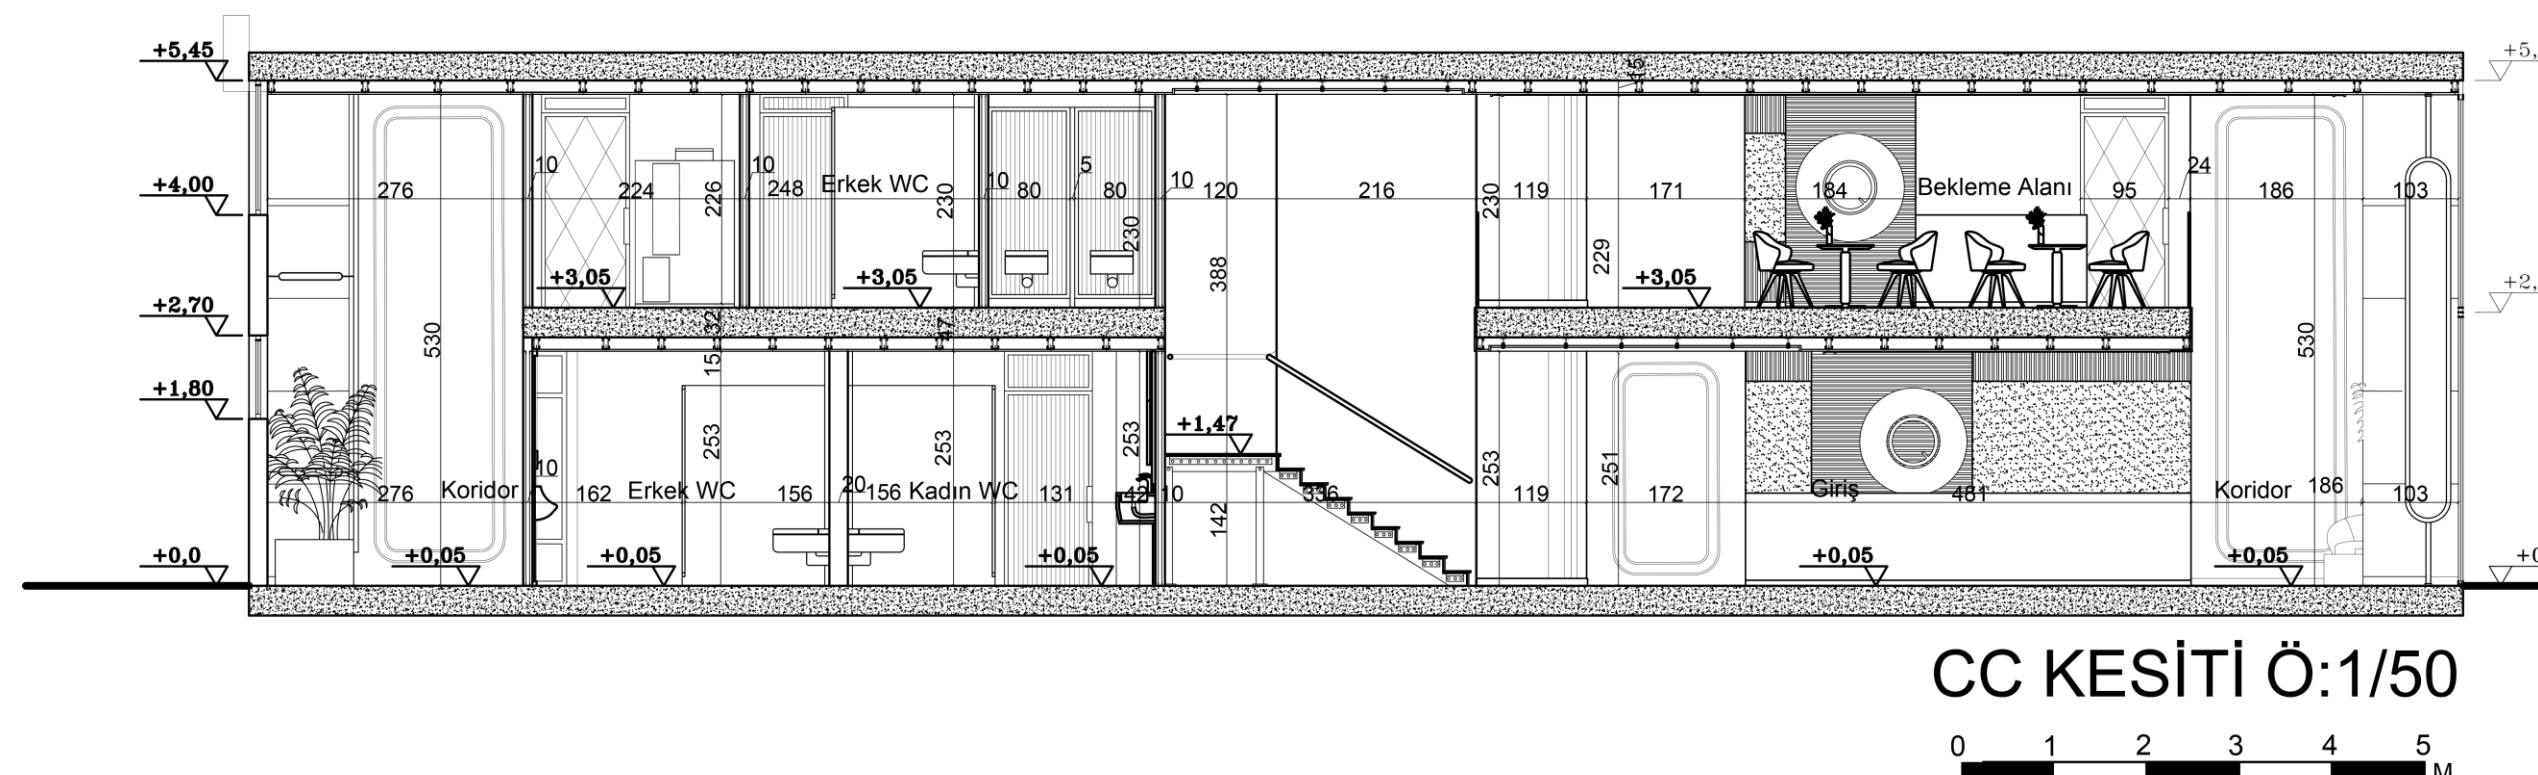

CC KESİTİ Ö:1/50

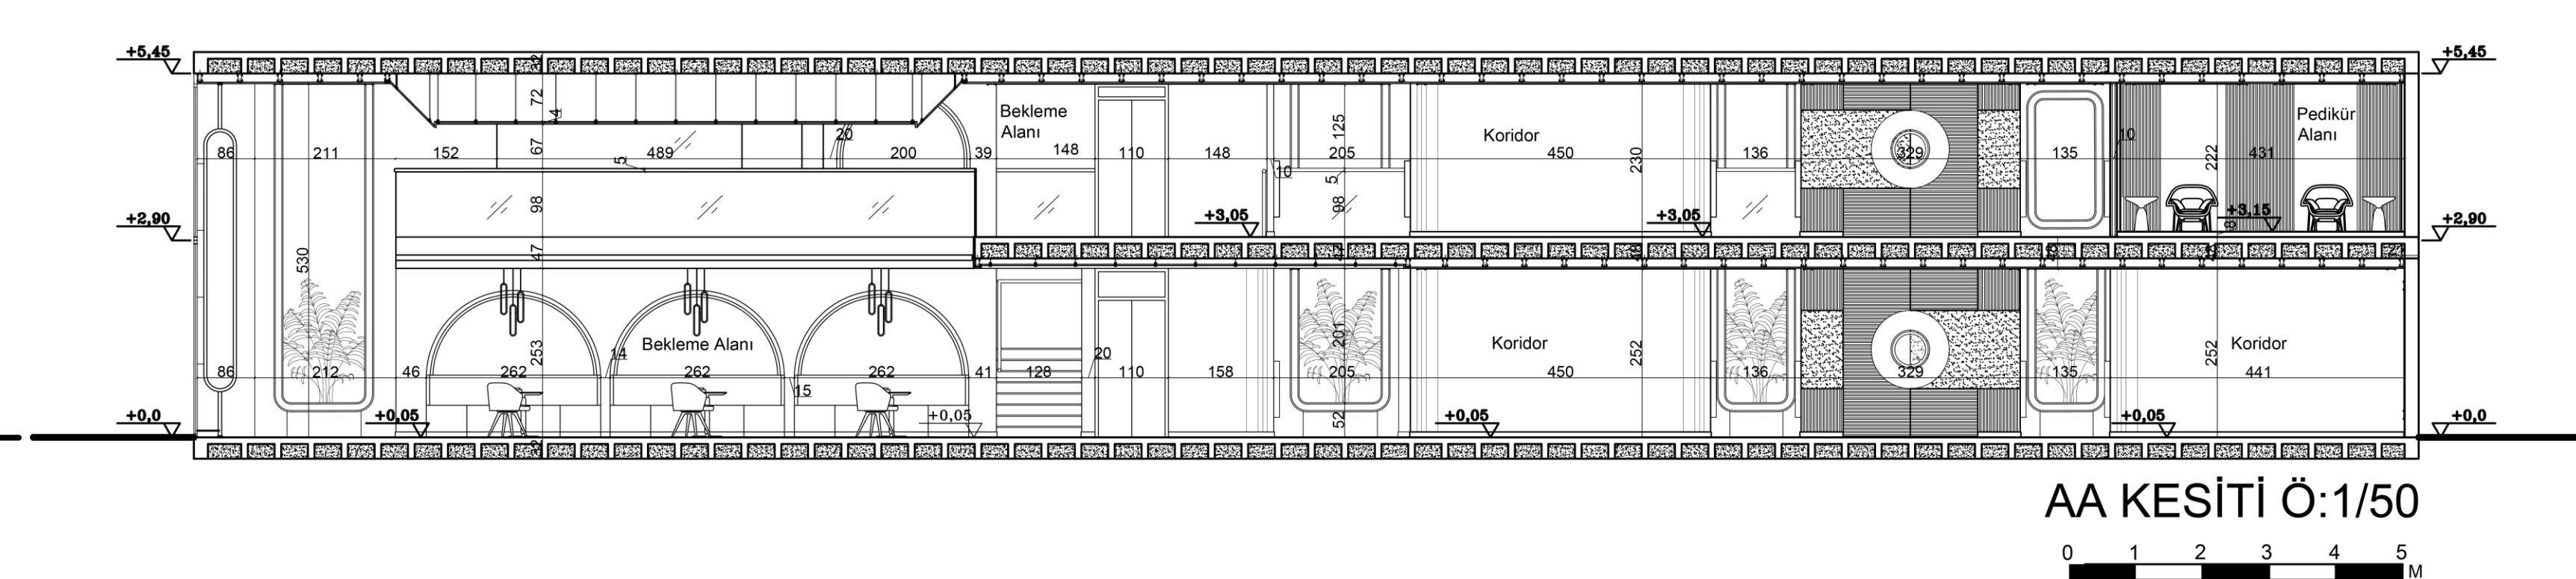

AA KESİTİ Ö:1/50

FLOW FLOW FLOW FLOW FLOW

AESTHETIC CLINIC


FLOW FLOW FLOW

DOĞADAKİ AKIŞTAN
İLHAM ALAN GÜZELLİK

FLOW FLOW FLOW



01 KAFETERYA

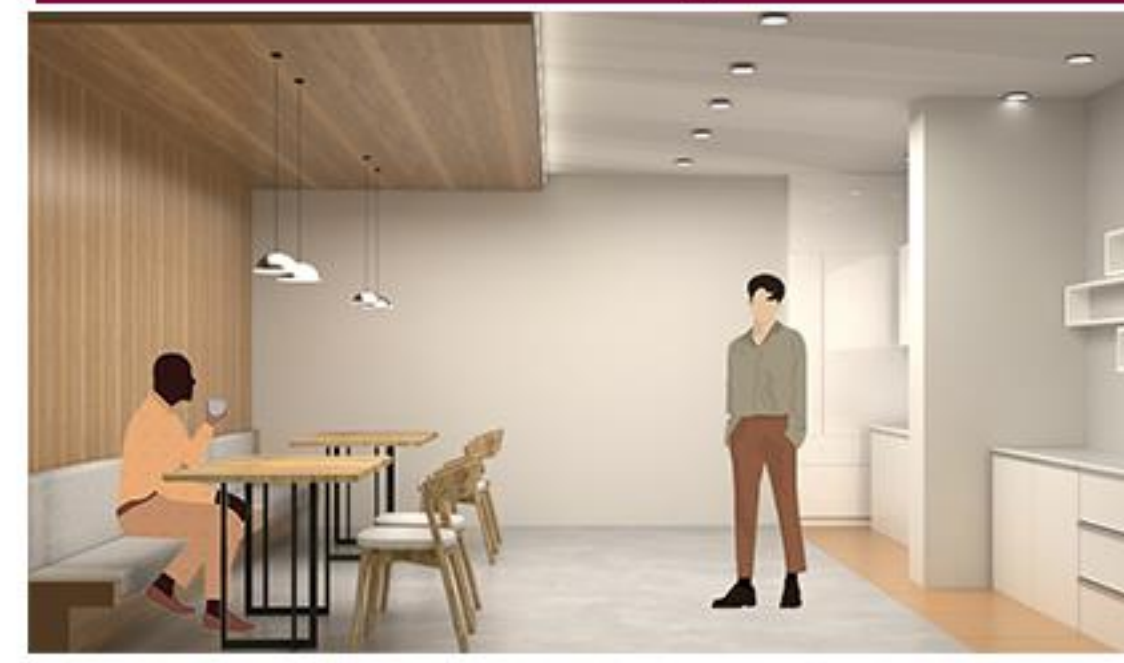


Çalışanlara hizmet eden Kafeterya yeme - içme alanı ve misafirlere ikramların hazırlandığı alandır.

03 KARŞILAMA



Karşılama yüzeyindeki müşteriye karşılayan güçlü ahşap etkisi, karşılamamanın çevresinde yönlendirici etkisiyle devam etmektedir.

04 KORİDORLAR

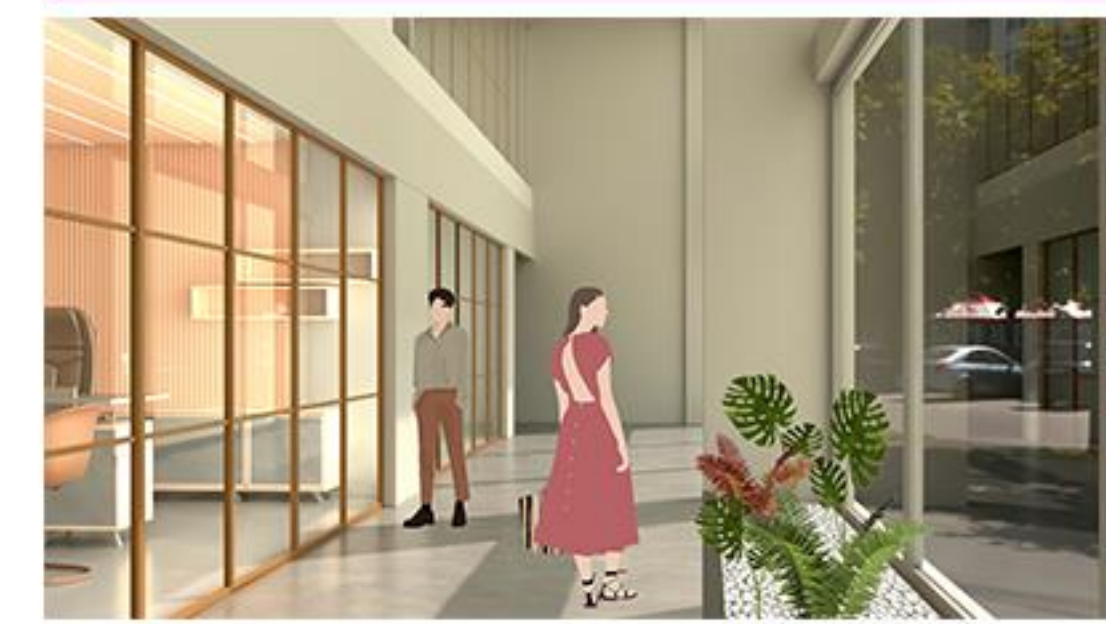

Koridorlarda kolon aralarına bahçeler tasarlandı. Bitkilerin boyları ön cephede manzarayı ve ışığı kesmeyecek uzunlukta seçilirken, arka cephede pencere insan boyundan yukarıda olduğundan daha uzun bitkiler tercih edildi.

05 OPERASYON



Dolgu - Botoks birimleri tasarımında ahşap kare pencereler kullanıldı. Zemin ve duvar malzemeleri proje konseptine uygun ve kolay temizlenebilen, steril olacak malzemeler seçildi.

06 BEKLEME ALANI



Galeri Kat bekleme alanında yeşil yüzey kullanıldı. Bekleme alanı ile koridoru ayırmak için seperatör tasarlandı.

07 DOKTOR ODASI



Doktor Odası muayene alanı işlevini içinde barındırır. İki alan birbirinden malzeme ve giriş ile ayrılmıştır.

02 BEKLEME ALANI



Bekleme alanı merdiven ve asansörle ilişkilidir. Müşteri beklerken Video Wall ekranı izleyerek rahatlayabilir cihazlarını şarj edebilirler.

08 KADIN WC



Kadın WC Tasarımında Estetik Kliniğin konseptiyle uyumlu bitki yüzey kullanıldı.

IRIS BEAUTY CLINIC

İris, yunan mitolojisinde gökkuşağı tanrıçasıdır. Sürahisiyle taşıdığı sularla gökyüzünde gökkuşağını yaratarak ölümlü dünya ile ölümsüz dünya arasında bir bağ kurmuştur. böylelikle insanların ölümlü dünyadan ölümsüz dünyaya göç etmelerini sağlamıştır. Bu yönüyle İris, estetik kliniği tasarımının çıkış noktası olmuştur. Yağmur damlaları, fırtına bulutları , gökkuşağı. bu kavramlar mekanın renk seçimlerinde önemli rol oynamıştır.

Tasarımın genelinde hakim olan cesur renkler, muayene odalarına girildiğinde dinginleşmiştir. muayene ve operasyon odalarında beyaz , ferah ve temizlik hissi esas alınmıştır. İnsanlar koridordan muayene odasına gidene kadar kendilerini bir sihre gidiyormuş gibi hissetmeleri amaçlanmıştır. buna hizmet eden bir koridor tasarlanmıştır. ve ulaştıkları sihir noktasında ise beyaz muayene- operasyon odaları onları karşılamaktadır.

Küçüklüğümüzden beri, hep gökkuşağına ulaşmak isteriz bu estetik kliniginde gökkuşağına ulaşabileceğiz.



Bekleme alanı

PANTONE®

18-3815 TPG

Evening Blue

PANTONE®

17-3932 TPG

Deep Periwinkle

PANTONE®

18-3943 TPG

Bellwether Blue

PANTONE®

18-4115 TPG

Cashmere Blue

PANTONE®

18-3855 TPG

Royal Blue

PANTONE®

18-3848 TPG

Dazzling Blue

PANTONE®


18-3838 TPG

Titanium Purple

PANTONE

000000

Black

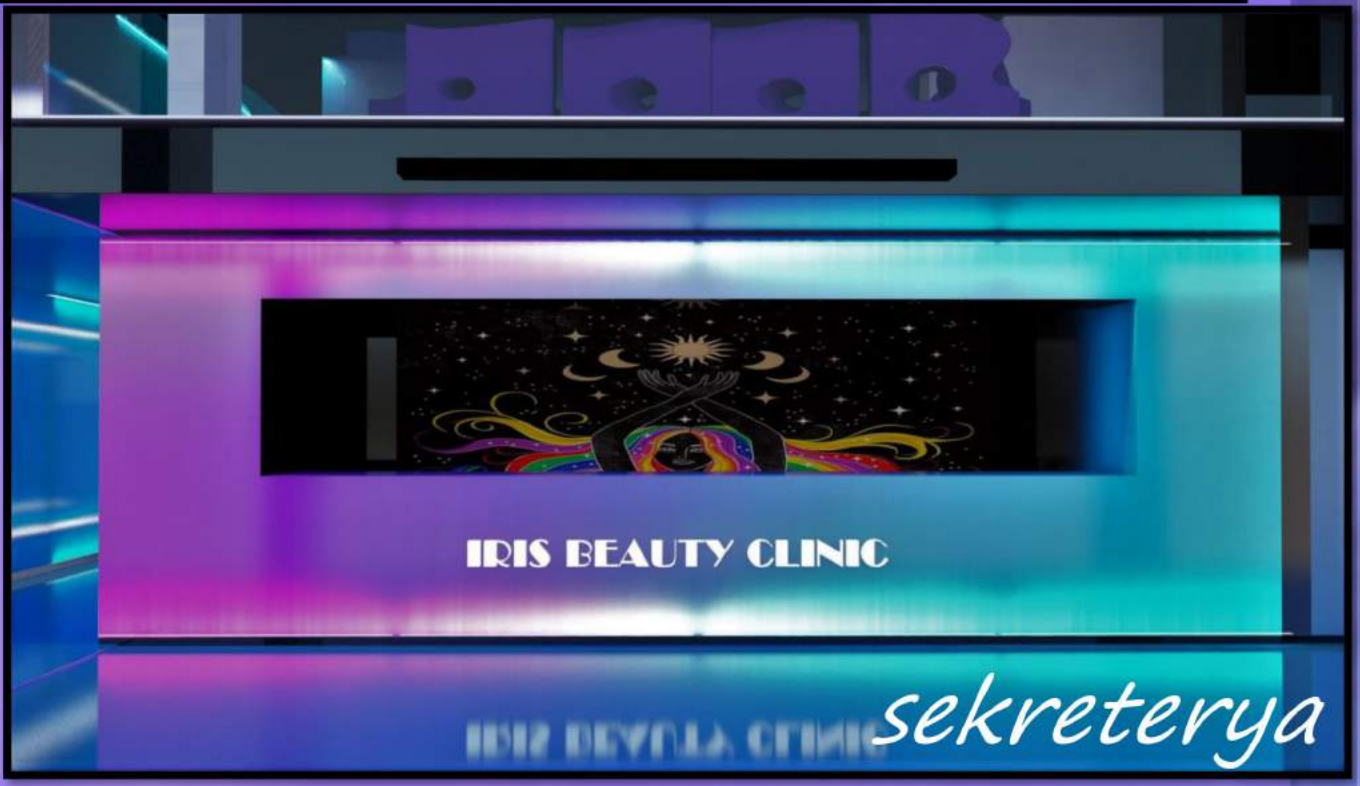

sekreteryaya



Koridor



merdiven



krem bar



kafe bar




Muayene odası




KAVRAMLAR
Sihir
Gökkuşağı
Deniz
Yağmur damlaları
Fırtına bulutları


Yaratmak istenilen his ;
Led ışıklar , özel
yenilikçi mobilyalar ,
malzemeler ,üzeyler ve
renklerle harmanlanıp
desteklenmiştir.

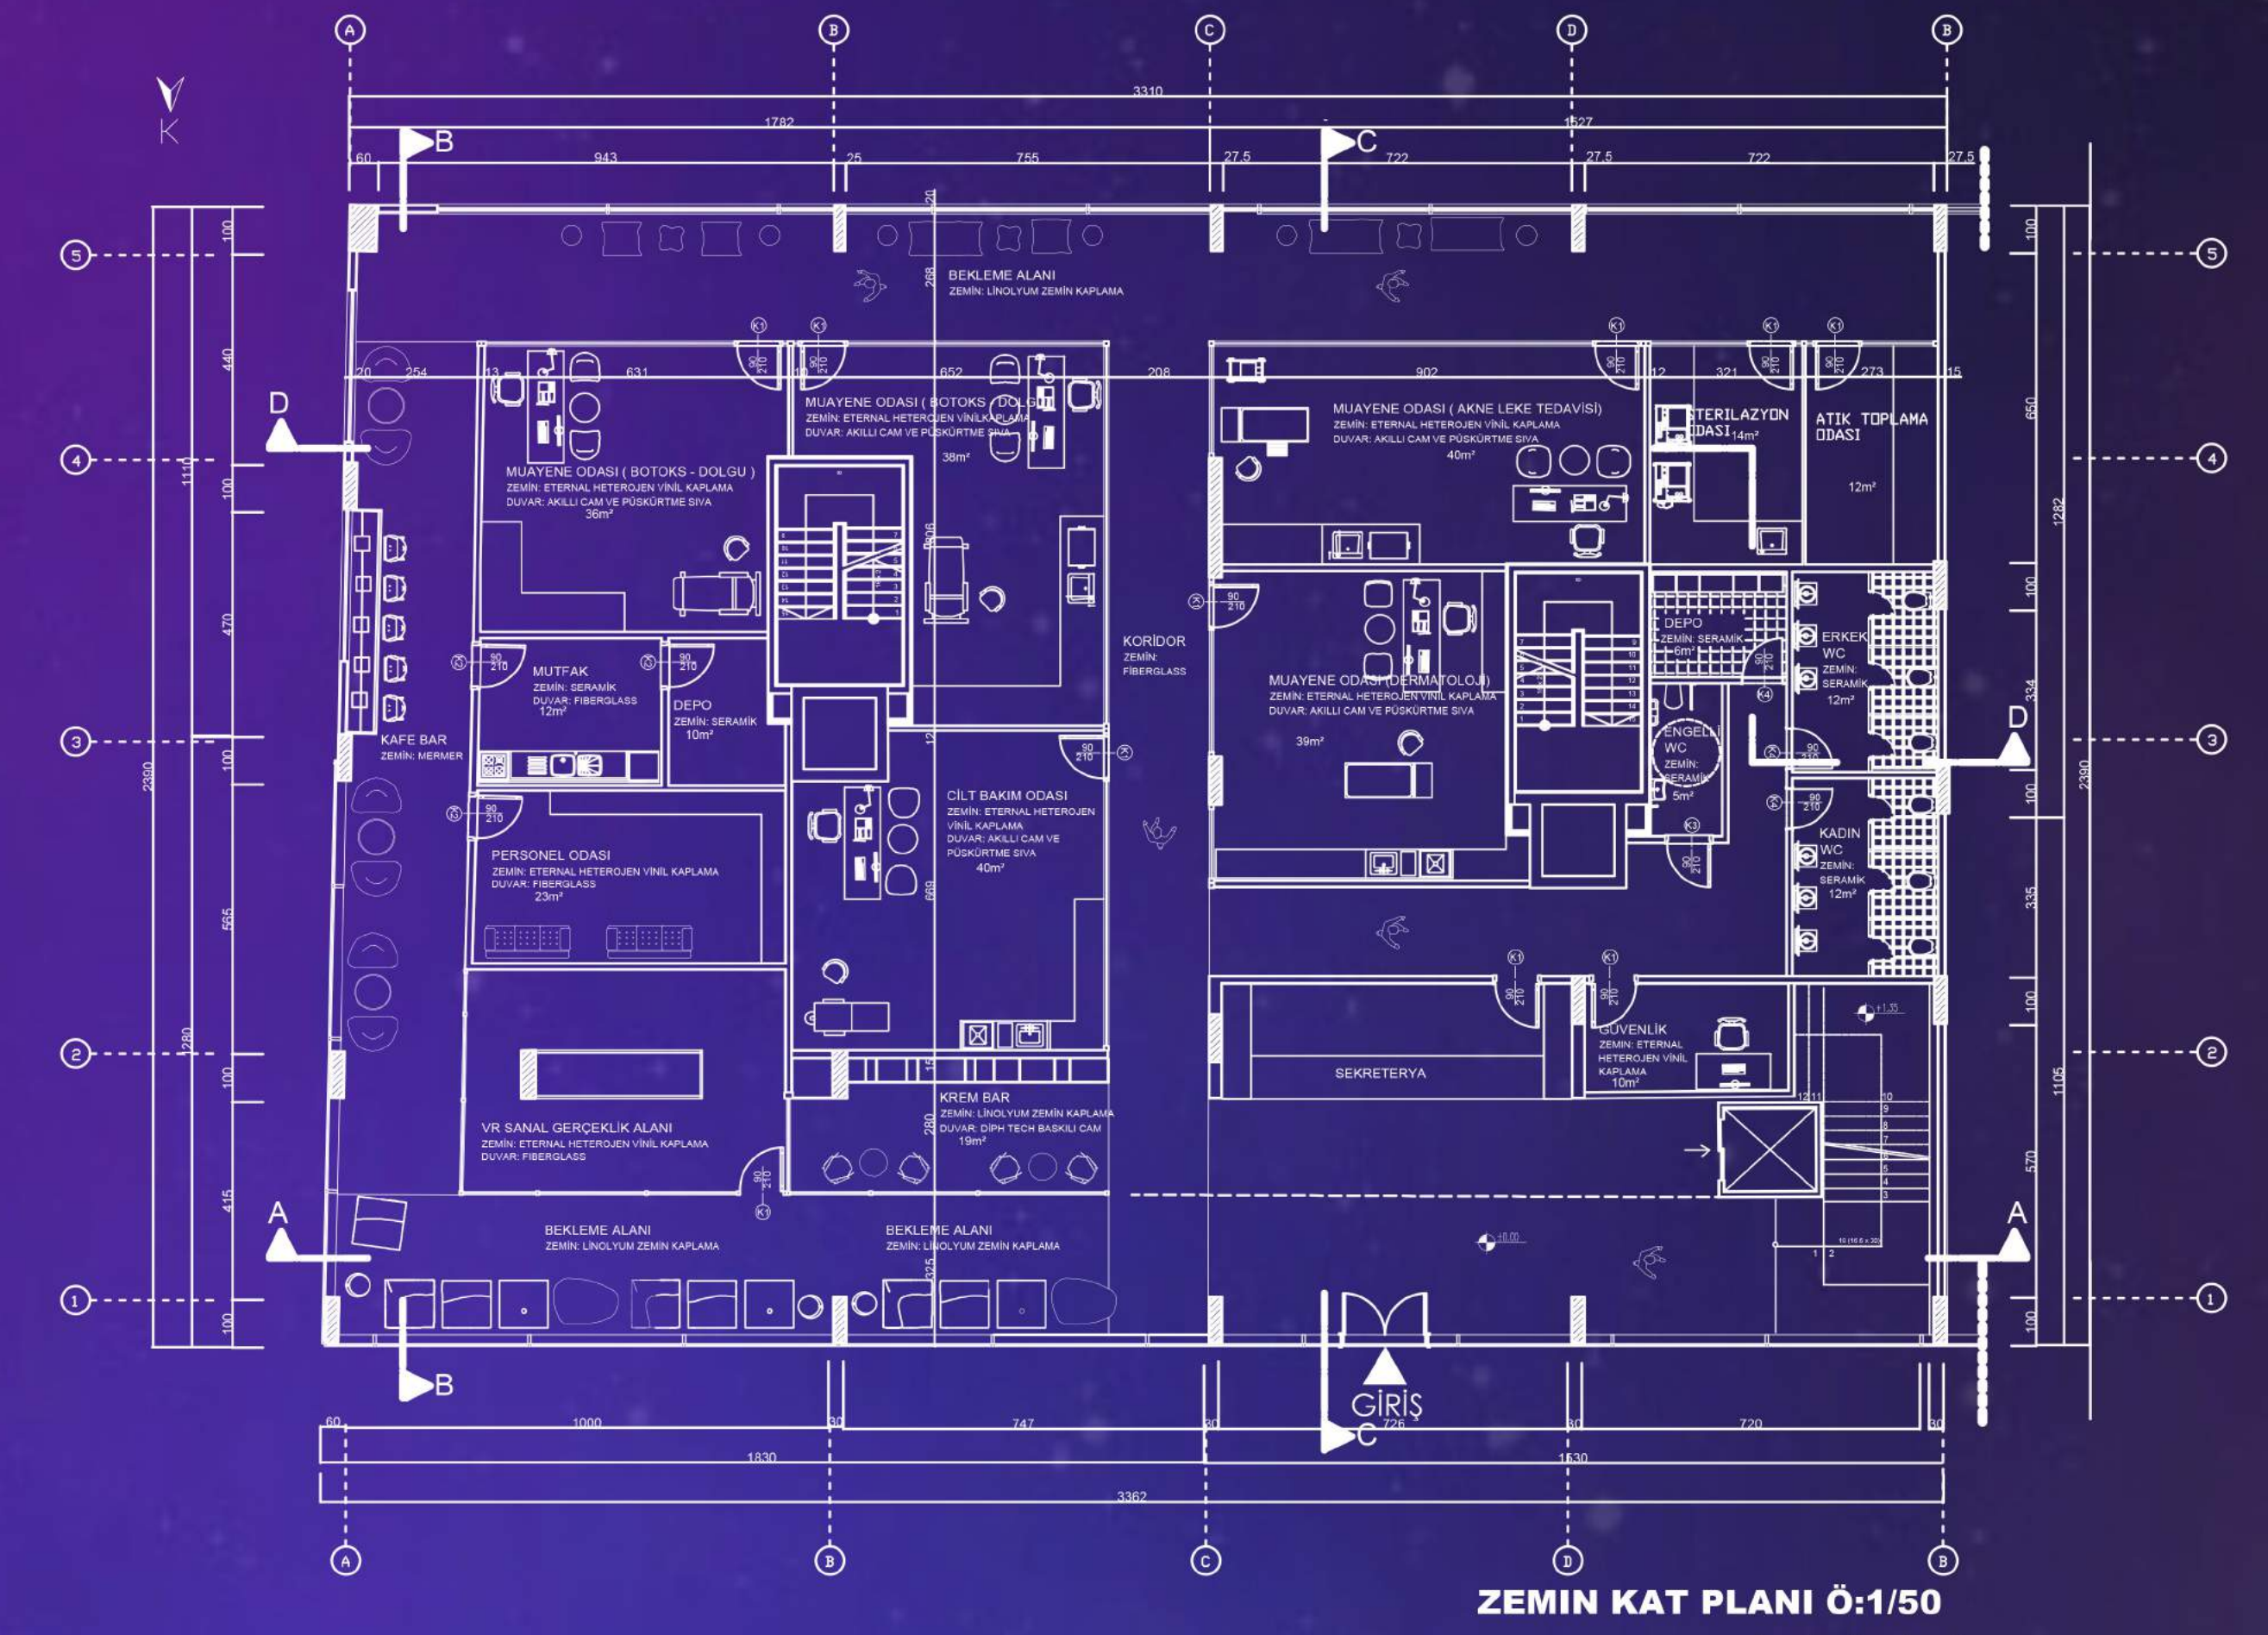


ZEMİN KAT PLANI 0:1/50

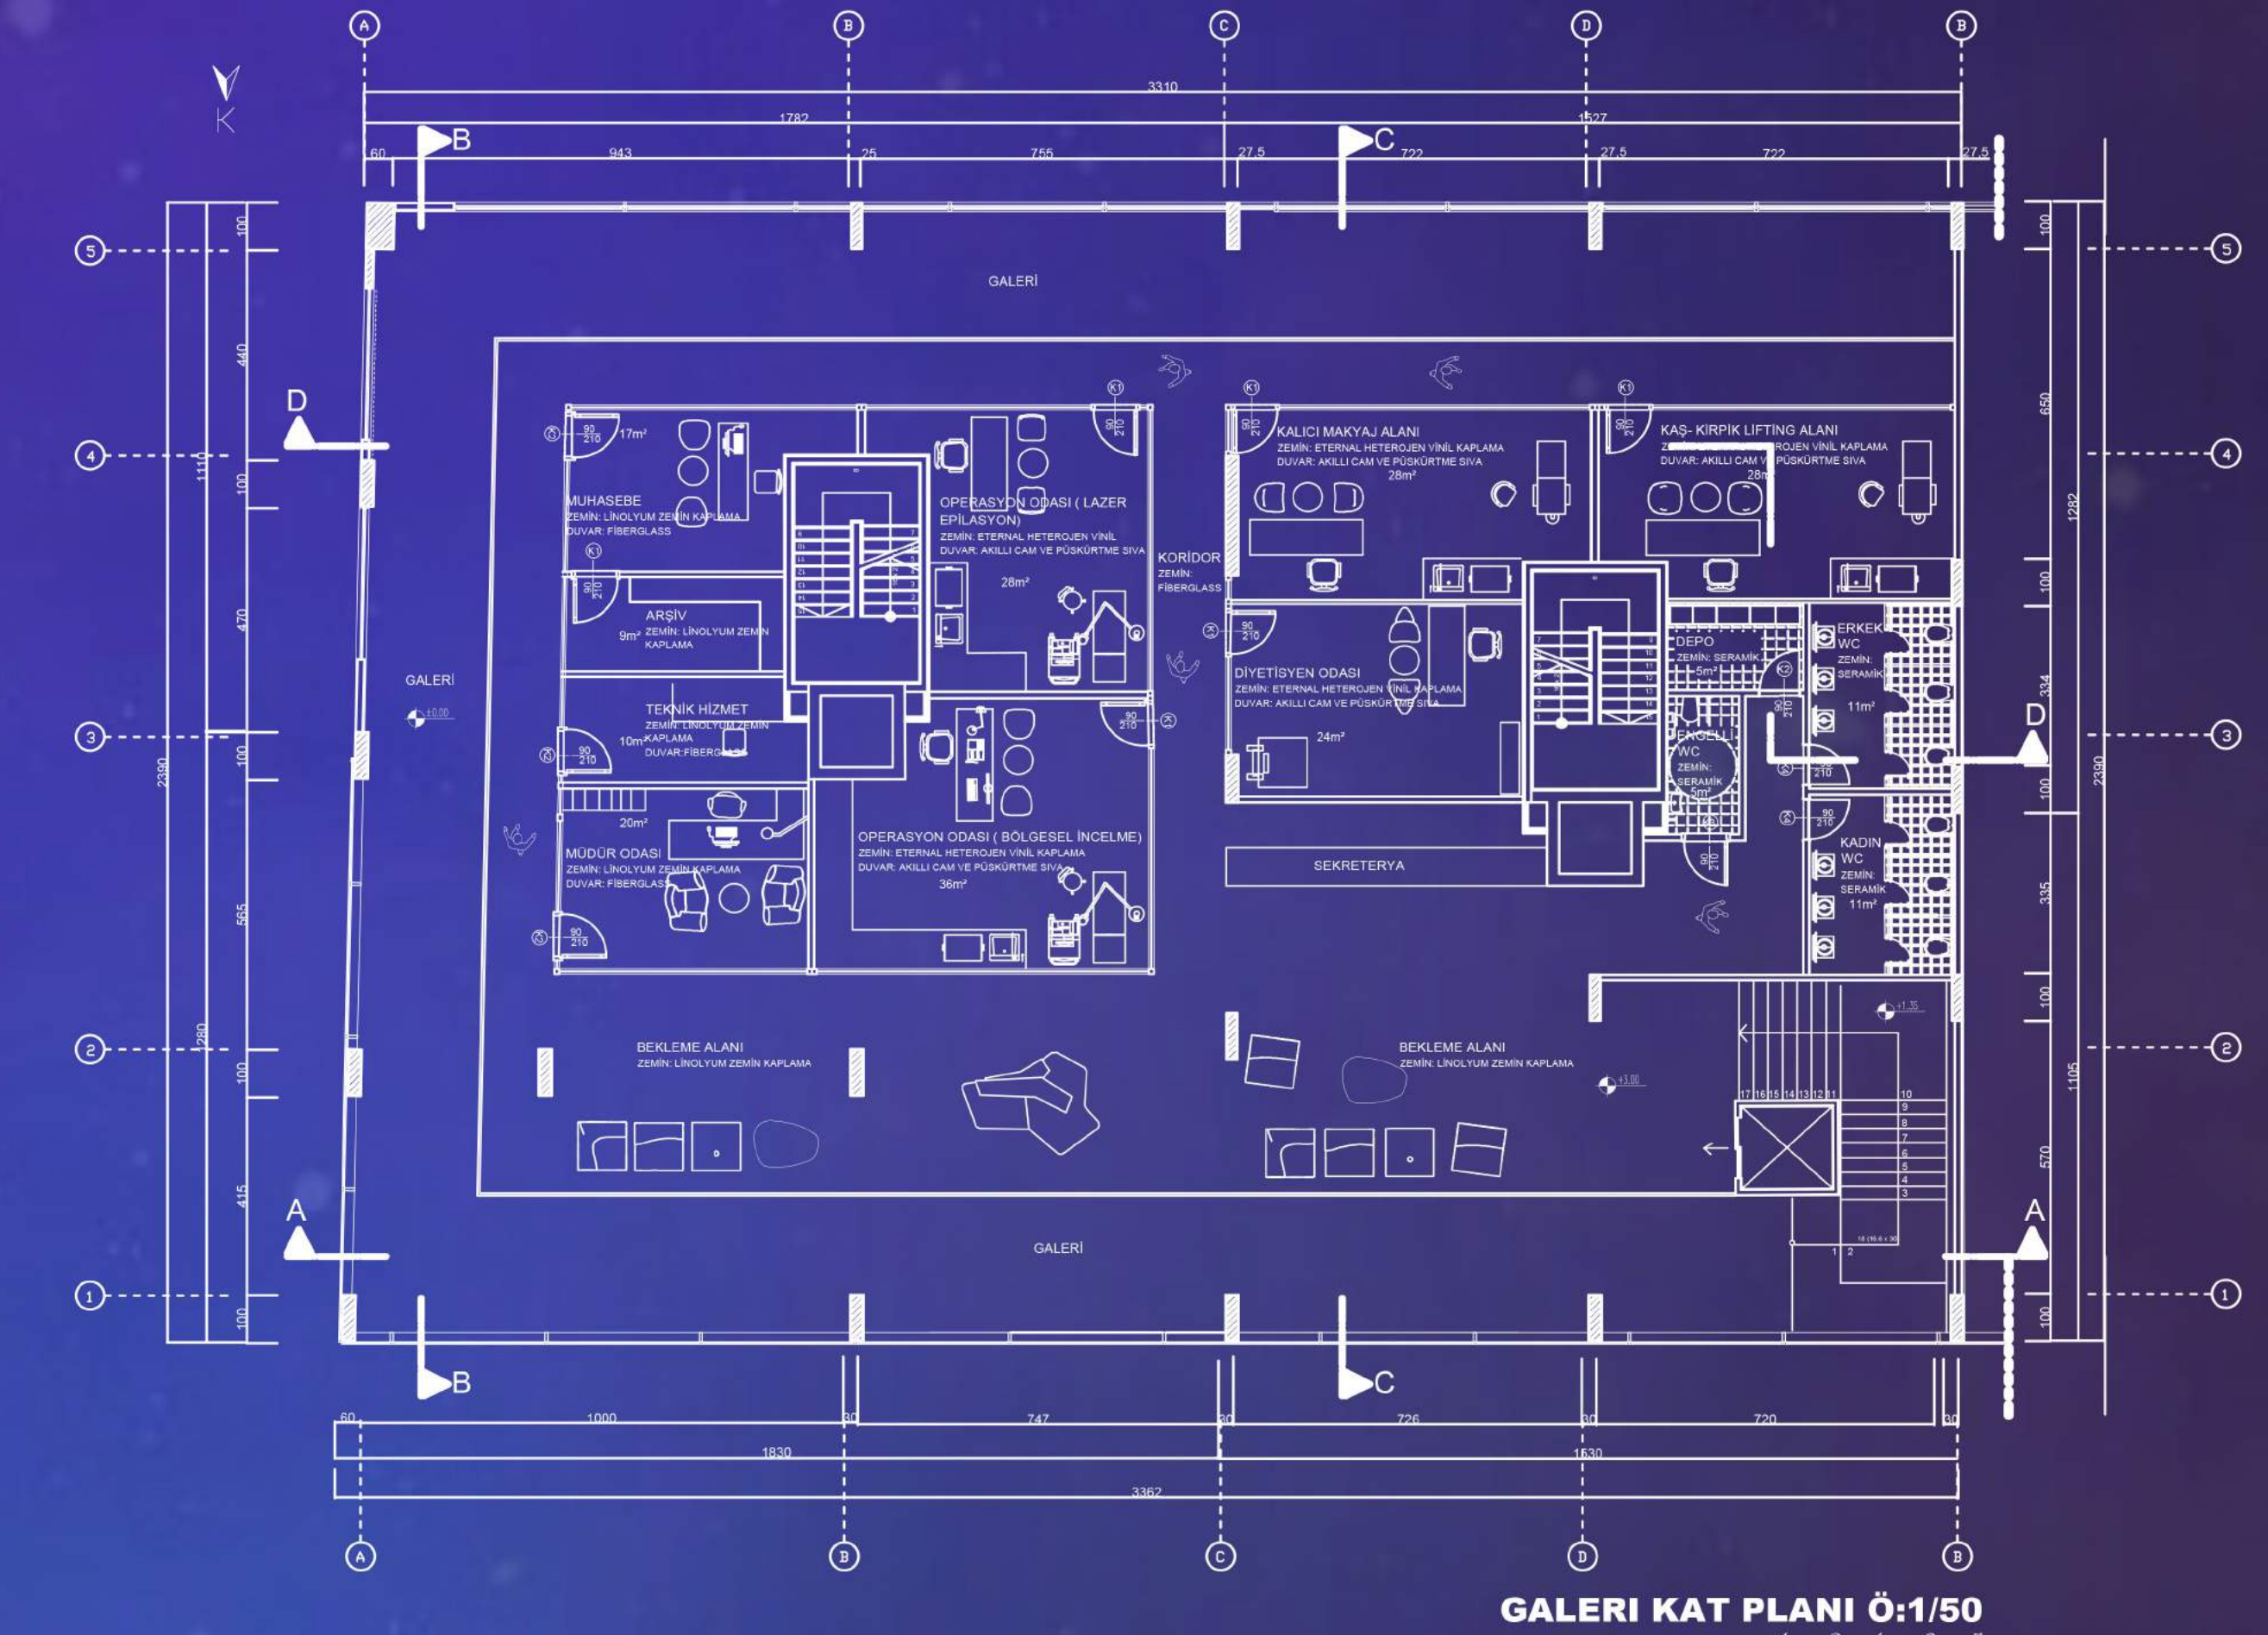


GALERİ KAT PLANI 0:1/50

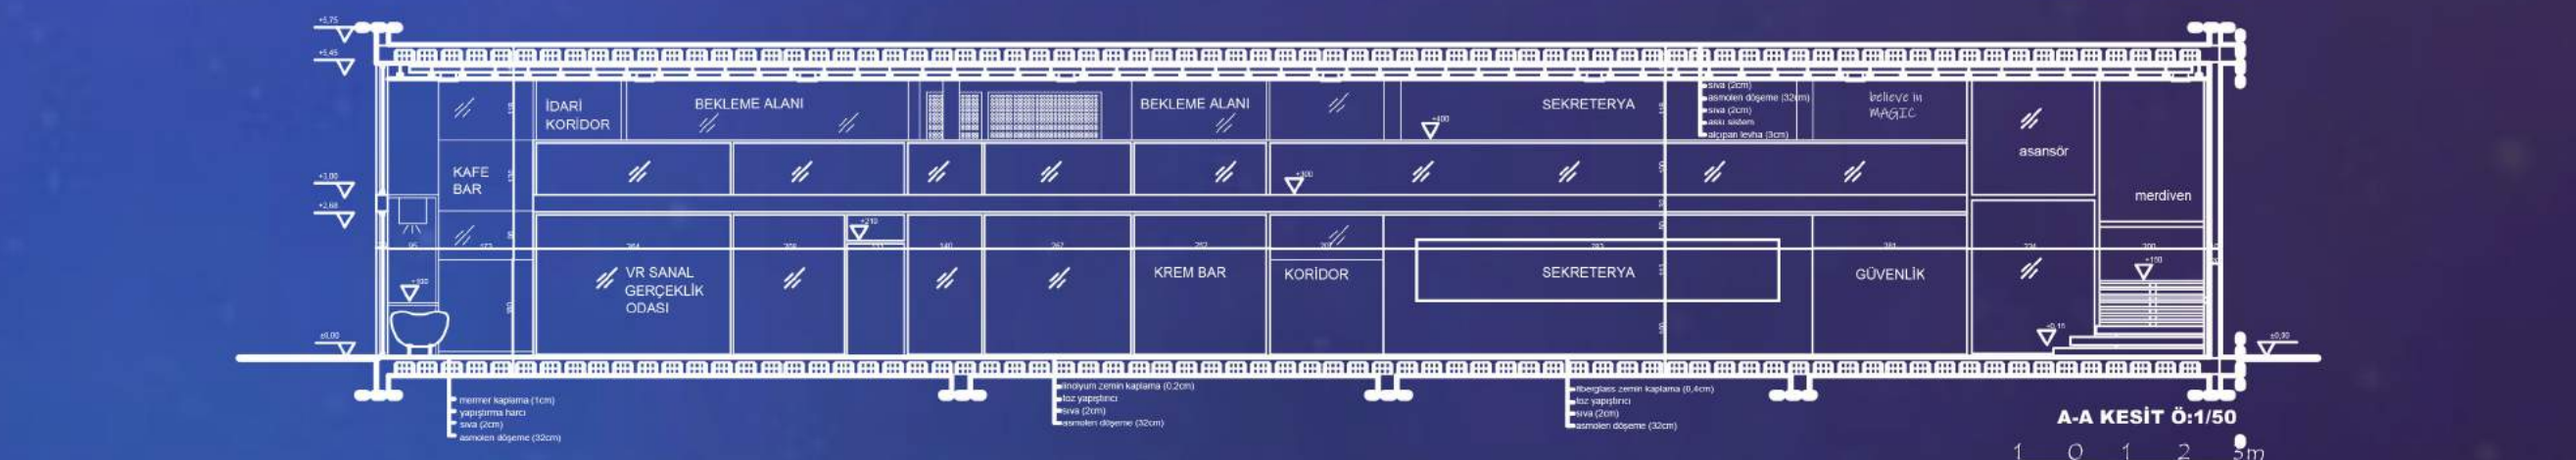


A.A KEŞİT 0:1/150

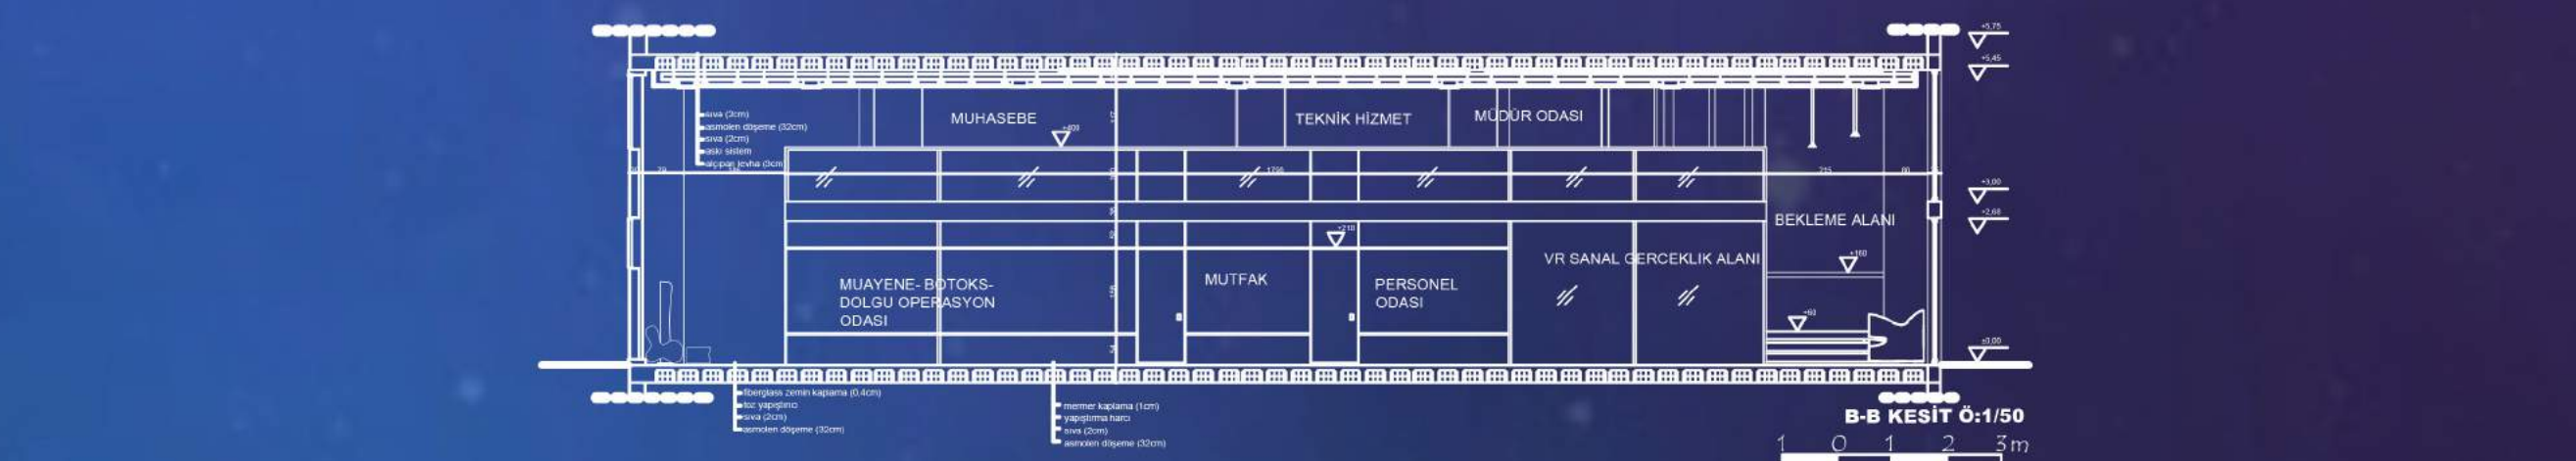

B.B KEŞİT 0:1/150

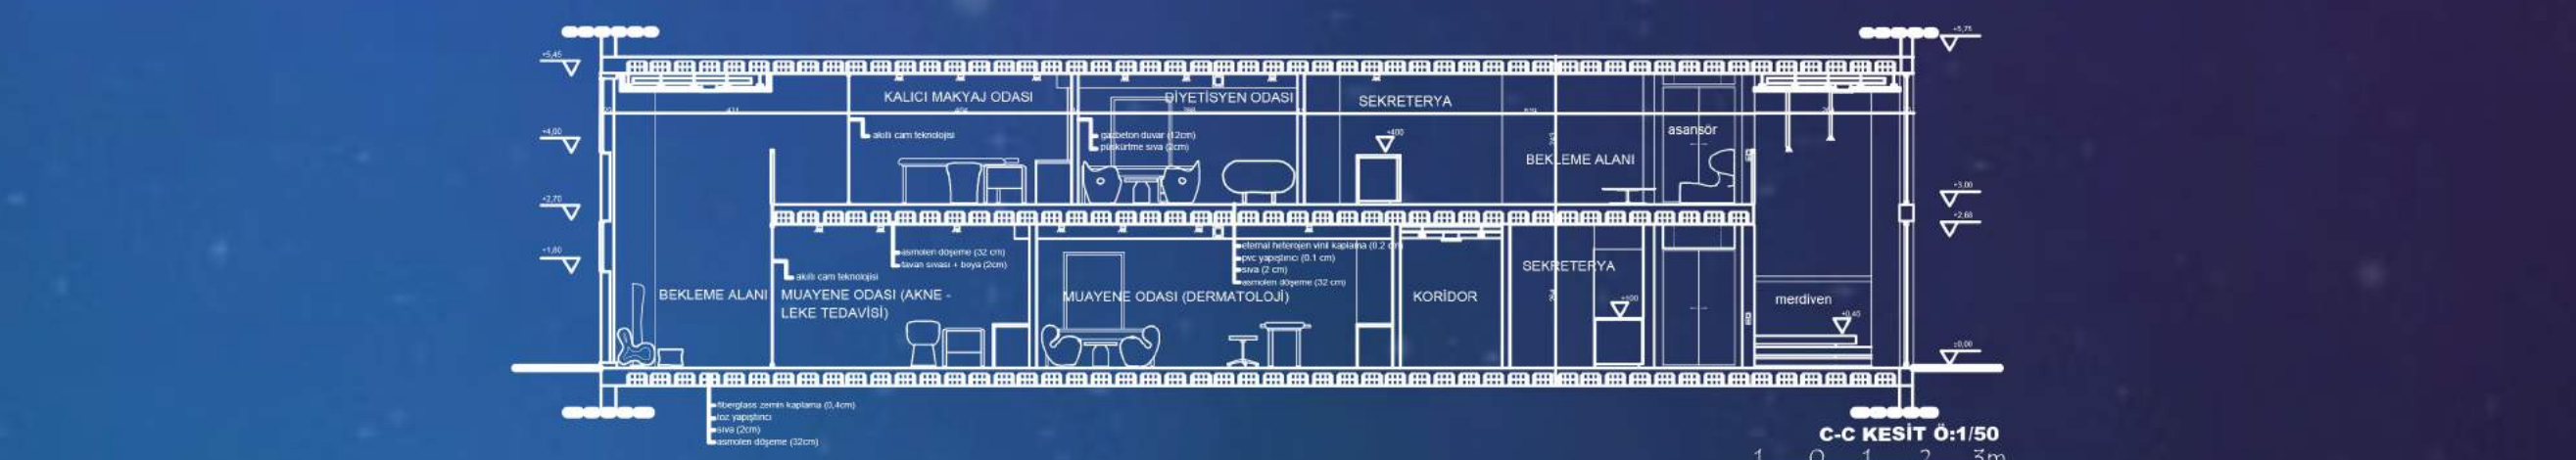

C.C KEŞİT 0:1/150

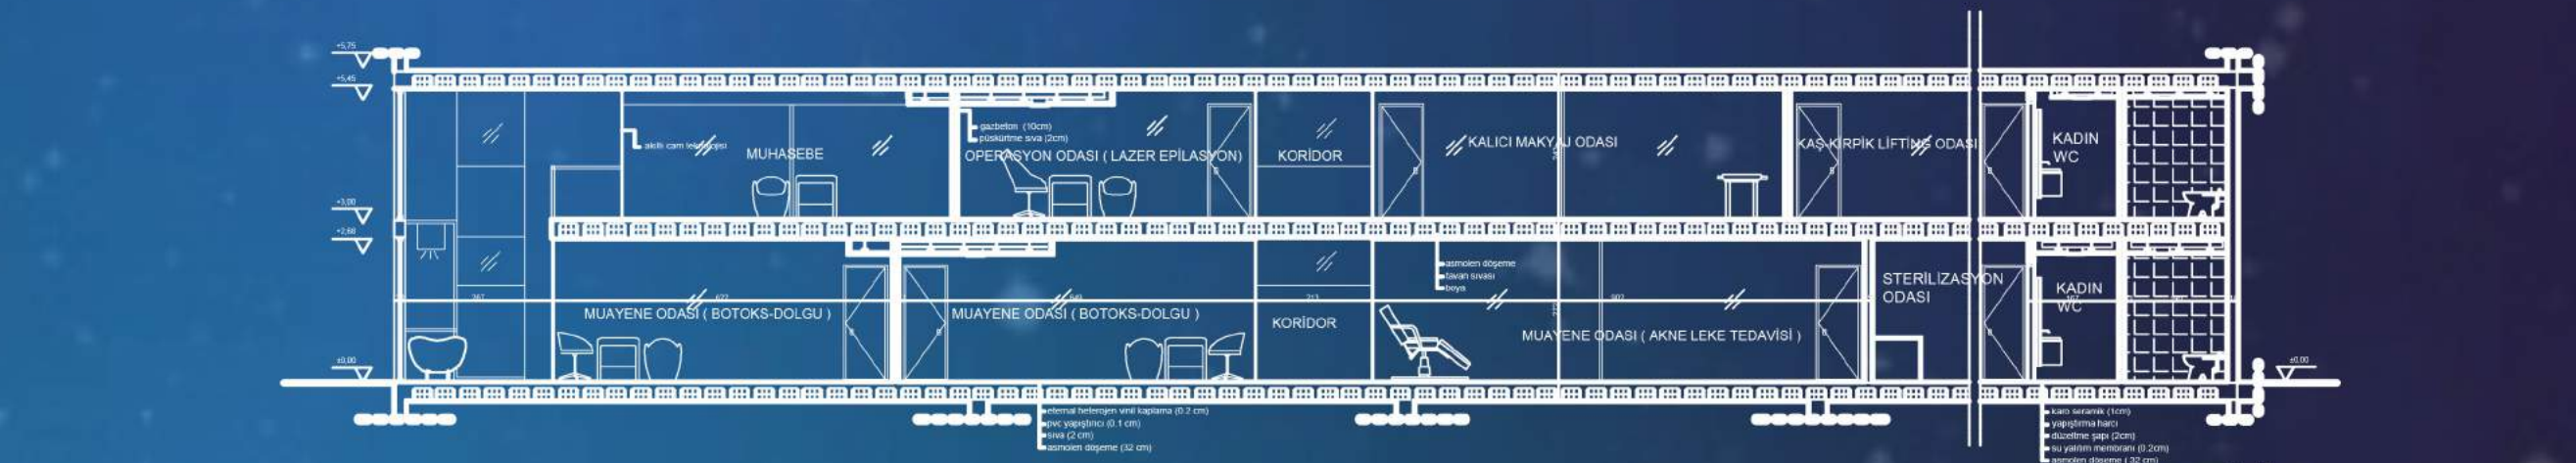

D.D KEŞİT 0:1/150