



KARADENİZ
TEKNİK ÜNİVERSİTESİ
MİMARLIK FAKÜLTESİ
ŞEHİR VE BÖLGE
PLANLAMA BÖLÜMÜ

MİM

2017-2018 Akademik Yılı Bahar Dönemi
SBP102 Planlama Stüdyosu



PROJE ÖRNEKLERİ

PROJE ÖRNEKLERİ





KARADENİZ TEKNİK ÜNİVERSİTESİ MİMARLIK FAKÜLTESİ
ŞEHİR VE BÖLGE PLANLAMA BÖLÜMÜ
2017-2018 PROJE-1 KOMŞULUK BİRİMİ ÇALIŞMASI

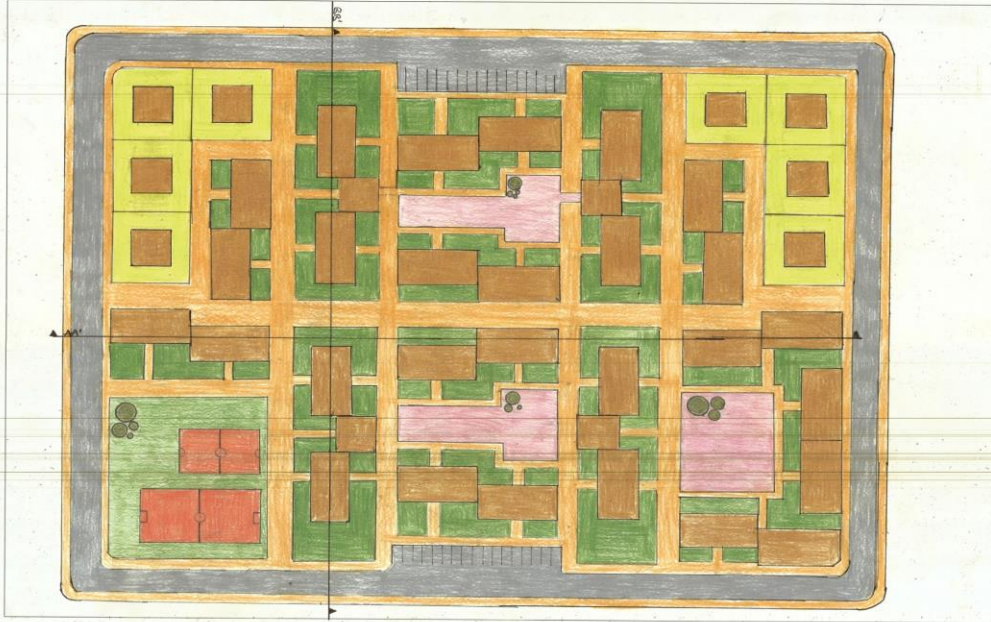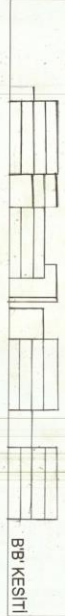

LEJAND

- KONUT
- TAŞIT YOLU
- YAYA YOLU
- YEŞİL ALAN
- SPOR ALANI
- TİCARET
- AVLU
- AĞAÇ

AÇIKLAMA

Komşuluk kavramı tasarımında sürdürülebilirlik olarak yansıtıldı. Toplumda ki çeşitliliği konut tipime yaydım avlu sistemiyelerde konutların arasındaki sürekliliği sağladım.

KONUT TİPİ

- 100 M2
- 200 M2

ESİNLENDİKLERİM



HAZIRLAYAN:
369774 SELVA SÖZEN
DANIŞMAN: DOÇ.DR.YELDA
AYDIN TÜRK


ÖLÇEK: 1/500

1


HESAPLAMALAR

YEŞİL ALAN: 0, ha
SPOR ALANI: 0,42 ha
AVLU: 0,44 ha
TOPLAM ALAN: 0,017 ha
BRÜT YOĞUNLUK: 0,25 ha/kışı
NET YOĞUNLUK: 0,40 ha/kışı
NÜFUS: 445 KİŞİ

JÜRİDEKİ ESKİZİM

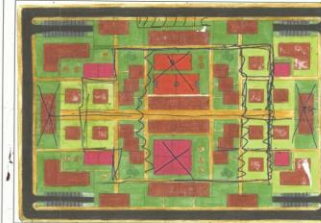

YOL ANALİZİ

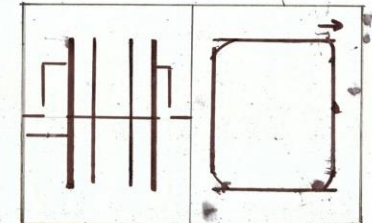



KARADENİZ TEKNİK ÜNİVERSİTESİ MİMARLIK FAKÜLTESİ
ŞEHİR VE BÖLGE PLANLAMA BÖLÜMÜ 2017-2018 BAHAR DÖNEMİ PLANLAMA
STÜDYOSU-1 İLKÖĞRETİM BİRİMİ TASARIM PAFTASI



KUZEY



1/500 PROJELER



HESAPLAMALAR

NÜFUS 2008
TOPLAM ALAN: 0.031 ha
BRÜT YOĞUNLUK: 73.13 no
NET YOĞUNLUK: 78.84 no
İLKOKUL ALANI: 0.51 ha
BOKYO-KÜLTÜREL ALAN: 0.26 ha
TİCARET ALANI: 0.18 ha
DİNİ ALAN: 0.16 ha
SPOR ALANI: 0.17 ha
SAĞLIK ALANI: 0.20 ha
YEŞİL ALAN: 0.73 ha

ALAN ÖZELLİKLERİ
HAKIM RÜZGAR:
NİBEL (GÜNEY)
LİDÖS (GÜNEY BATI)
GÜNEŞLENME YÖNÜ:
GÜNEY ÇERÇİMESİ
İSTENMEYEN RÜZGAR:
KUZey DOĞU (POYRAZ)

KONUT TİPLERİ

300 m2 200m2

ÖLÇEK: 1/1000

YAYA YOLU ANALİZİ

ESKİZLERİMİZ



LEJANT

KONUT
İLKOKUL
TİCARET ALANI
SOSYO-KÜLTÜREL ALAN
MEYDAN
SAĞLIK ALANI
DİNİ ALAN
SPOR ALANI
ÇOCUK OYUN ALANI
REKREASYON ALANI
KONUT YEŞİLİ
AVLU
AĞAÇ
YEŞİL ALAN
YAYA YOLU
TAŞIT YOLU
OTOPARK
AMFİ

TAŞIT YOLU ANALİZİ


EĞİM ANALİZİ



HAZIRLAYANLAR: HÜDANUR YAZICI 369787 SELVA SÖZEN 369774
DANIŞMAN: DOÇ.DR.YELDA AYDIN TÜRK



KARADENİZ TEKNİK ÜNİVERSİTESİ
MİMARLIK FAKÜLTESİ ŞEHİR VE BÖLGE PLANLAMA BÖLÜMÜ
2017-2018 BAHAR DÖNEMİ PLANLAMA STÜDYOSU-1 KOMŞULUK BİRİMİ SUNUM PAFTASI

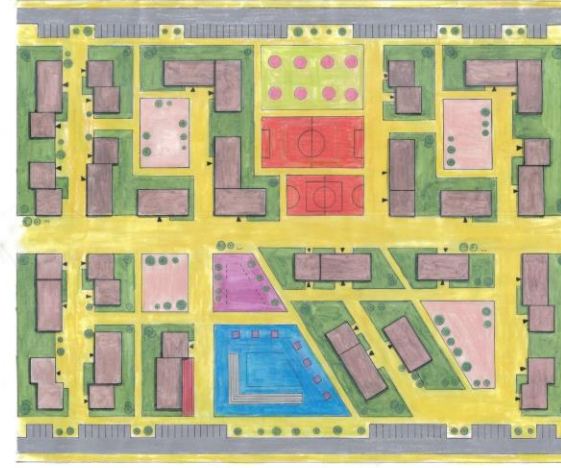

LEJANT

YAYA YOLU
TAŞIT YOLU
OTOPARK
KONUT
KONUT ALTI
TİCARET
TİYATRO ALANI
SERGİ ALANI
SPOR ALANI
REKREASYON ALANI
AĞAÇ
ÇOCUK PARKI
SERT ZEMİN
AMFİ
KENT MOBİLYASI

HAZIRLAYANLAR

Komşuluğu birlik, güven, samimiye, mülâkât ve dayanışma kavramlarıyla bütünlüştürdüm. Araştırmaların sonucunda bulduğum makaleden yola çıkarak bu kavramları sanatta toplayabileceğime karar verdim ve komşuluk birimine sokak sanatını seçtim.
Yol akalarını taş sanatı ile oluşturdum. Ana yaya yolunu sokak paletleriyle etkin kıldım ve binaların graffisiyle renklendirdim. Sergi alanını sanat yoluyla bağlantılı tutup oradan tiyatroya alanına akışı sağlamaya çalıştım.



HESAPLAMALAR

TOPLAM ALAN: 4.375 ha
NÜFUS: 453
BRÜT YOĞUNLUK: 105 kişi/ha
NET YOĞUNLUK: 302 kişi/ha
KONUT SAYISI: 97
OTOPARK SAYISI: 93
TİCARET ALANI: 0.02 ha
TİYATRO ALANI: 0.147 ha
SERGİ ALANI: 0.06 ha

KONUT TİPLERİ:




BENZER ÖRNEKLER



ÖLÇEK: 1/500

HAZIRLAYAN:
HÜDANUR YAZICI
369787
DANIŞMAN:
DOÇ.DR.YELDA AYDIN
TÜRK

ESKİZLERİM

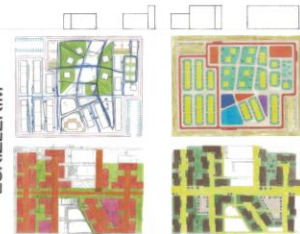

ANALİZLERİM



YAYA YOLU ANALİZİ


TAŞIT YOLU ANALİZİ

KONUT ANALİZİ

DONATI ANALİZİ



KARADENİZ TEKNİK ÜNİVERSİTESİ MİMARLIK FAKÜLTESİ ŞEHİR VE BÖLGE PLANLAMA BÖLÜMÜ
2017-2018 BAHAR DÖNEMİ PROJE DERSİ İLKÖĞRETİM BİRİMİ TASARIM PAFTASI

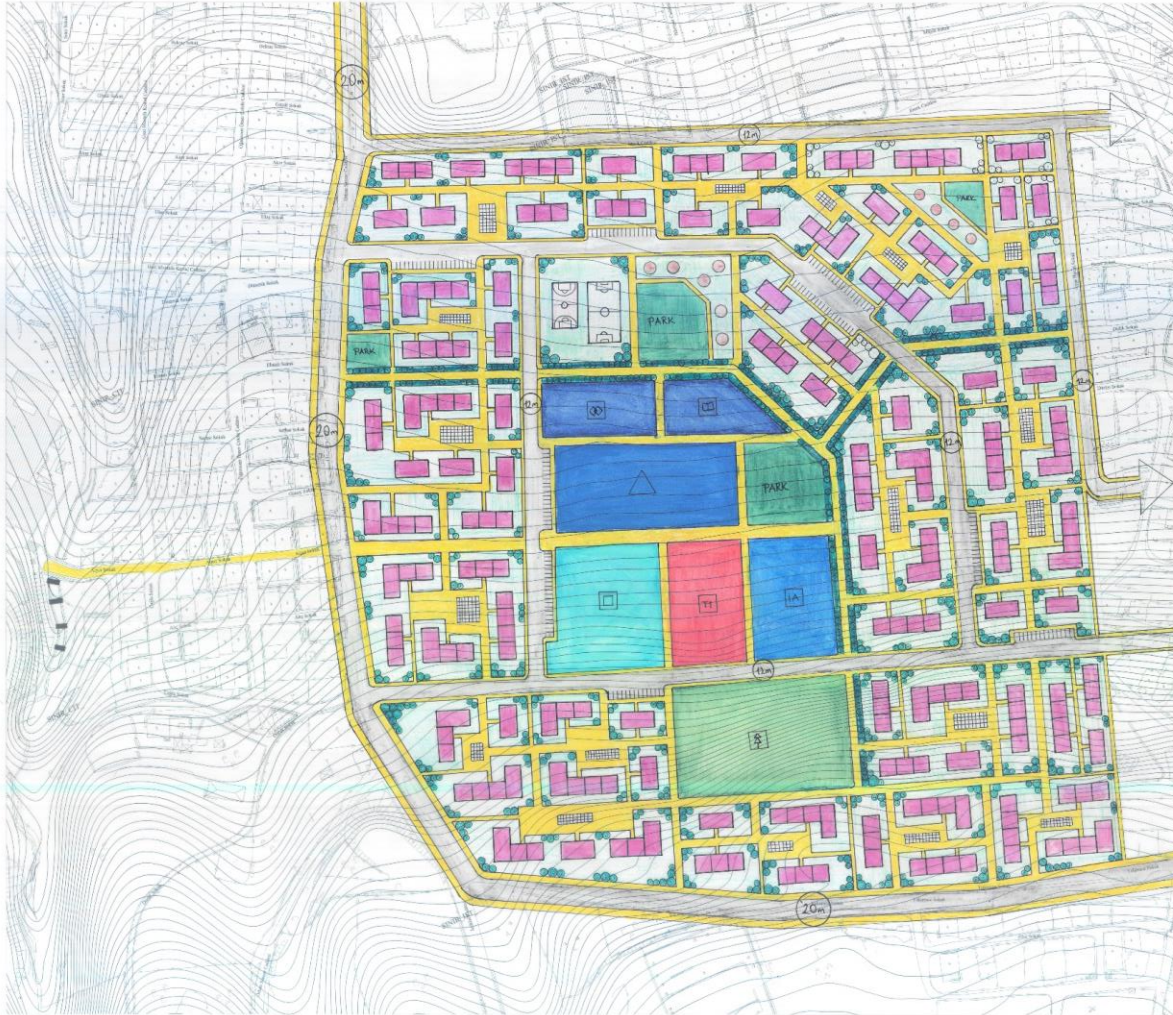

LEJAND

- TAŞIT YOLU
- YAYA YOLU
- KONUT ALANI
- OTOPARK
- İLKOKUL+ANAOKULU
- SOSYAL ALAN
- AİLE SAĞLIĞI MERKEZİ
- DİNİ TESİS
- KÜLTÜREL ALAN
- KORU
- PARK
- TİCARET ALANI

HESAPLAMALAR

TOPLAM ALAN:	19,45 ha
ÇALIŞMA ALANI:	19,43 ha
NÜFUS:	2511
NET YOĞUNLUK:	169,09 kişi/ha
BRÜT YOĞUNLUK:	153,86 kişi/ha
İLKOKUL+ANAOKULU:	0,55 ha
ASM:	0,47 ha
TİCARET ALANI:	0,34 ha
DİNİ TESİS:	0,35 ha
PARK:	0,24 ha
KORU:	0,68 ha
SOSYAL ALAN:	0,17 ha
KÜLTÜREL ALAN:	0,25 ha

1/500 Ölçekli Çalışma






ÖLÇEK: 1/1000

GÖZETMEN ÖĞRETMEN:
ÖĞR. GÖR. AYŞEGÜL ÖZYAVUZ
ÖĞRENCİLER:
352791- BETÜL NUR KAZAN
377178- ALEYNA GÜLER



KARADENİZ TEKNİK ÜNİVERSİTESİ MİMARLIK FAKÜLTESİ ŞEHİR VE BÖLGE PLANLAMA BÖLÜMÜ
2017-2018 BAHAR DÖNEMİ PROJE DERSİ KOMŞULUK BİRİMİ TASARIM PAFTASI

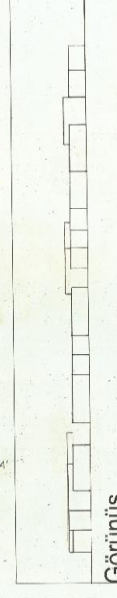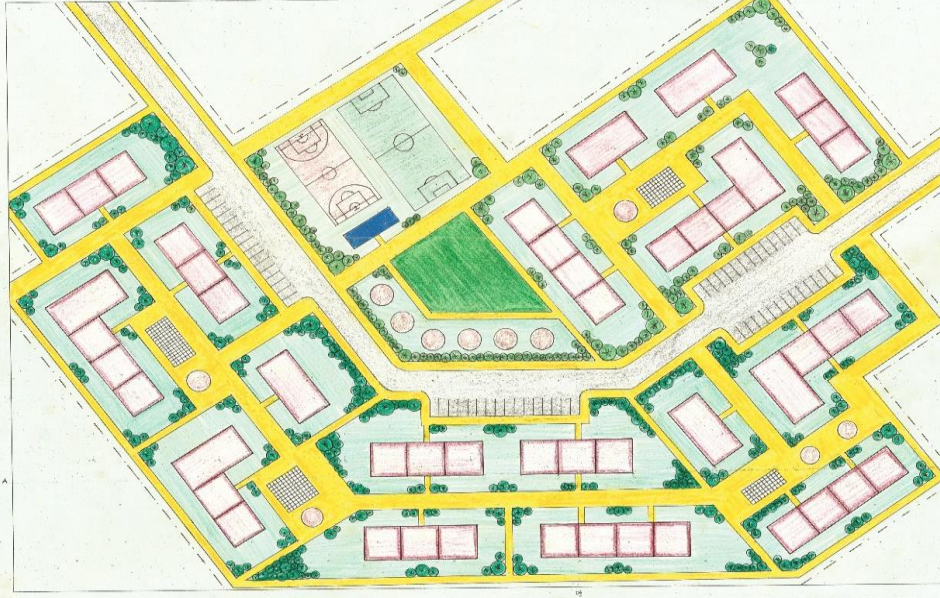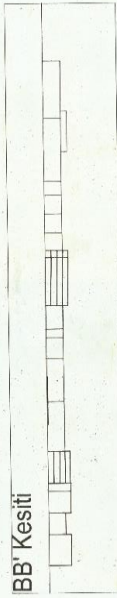


LEJANT



Çalışma Sınırı	Çocuk Oyun Alanı
Taşıt Yolu	Bakkal
Yaya Yolu	Çardak
Otopark	Ağaç
Yeşil Alan	Park
Konut	

HESAPLAMALAR


Nüfus: 531
Net Yoğunluk: 339,18 kişi/ha
Brüt Yoğunluk: 184,83 kişi/ha
Konut Sayısı: 171
Konut Tipleri ve Kat Sayıları:

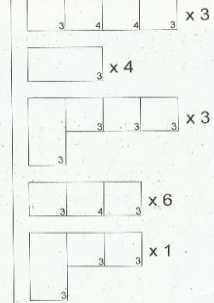


SOYUTLAMA

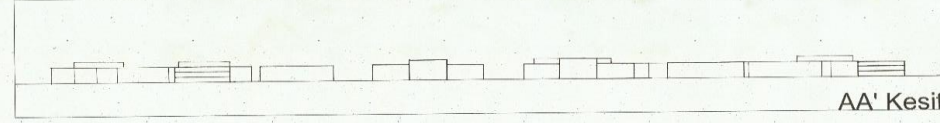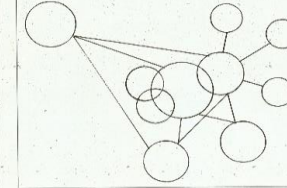

TAŞIT YOLU VE YAYA YOLU ANALİZİ

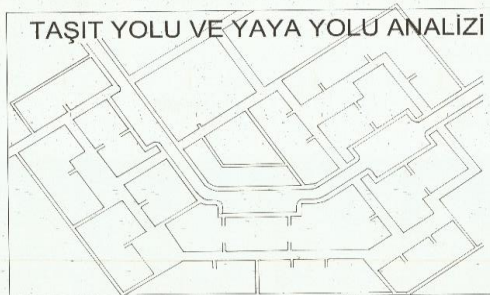

KONUT ANALİZİ

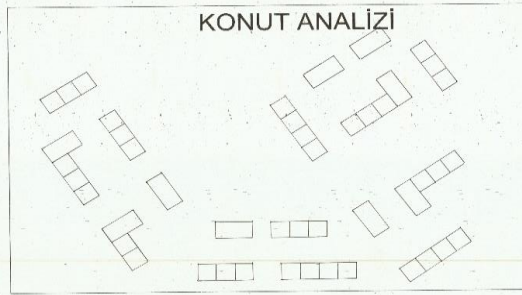

İLETİŞİM

Bu kavramı çocukluğumdaki komşuluğu örnek olarak çıkardım. Komşuluk sosyal ve fiziksel olarak tanımlanabilir bir alandır. Bu alan yüksek miktarda iletişim içerir. Komşuluğumun daha çok iletişimde bulunması için sokak ve sıra ev kullandım. Sokakların sürekliliğiyle iletişimi artırdım. Sokaklardaki genişleyen alanlarda küçük sosyal alanlar koyarak küçük bir iletişim sağladım ve bununla birlikte tasarımın merkezine park koyarak insanları bu parkta topladım.


ÖĞRENCİ ADI:
352791- BETÜL NUR
KAZAN
DANIŞMAN
ÖĞRETMEN:
ÖĞR. GÖR. AYŞEGÜL
ÖZYAVUZ

ÖLÇEK
1/500

PAFTA
NO:1



KARADENİZ TEKNİK ÜNİVERSİTESİ
MİMARLIK FAKÜLTESİ ŞEHİR VE BÖLGE PLANLAMA BÖLÜMÜ
2017 - 2018 BAHAR DÖNEMİ PLANLAMA STÜDYOSU - I İLKÖĞRETİM BİRİMİ TASARIM PAFTASI

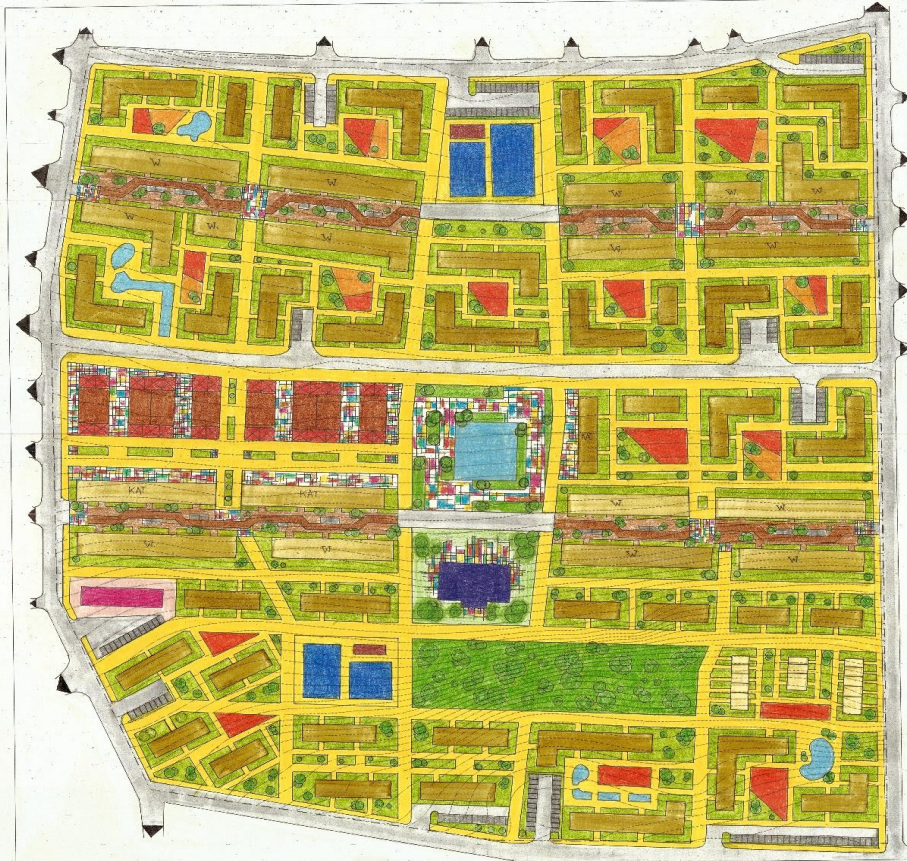

YAŞANABİLİRLİK VE SÜREKLİLİK

AÇIKLAMALAR ve TANIMLAR

- İnsanlar, çevresindeki kişilerin içinde bulunduğu sosyal, kültürel ve fiziksel çevre gibi etkenlerin etkisindedir. Çocuğun toplumun bir bireyi olmasında, sosyalleşmesi tüm bu etkileri yaşamaya başlaması ile olur. Bu doğrultuda çocuğun yaşadığı ve etkileşim içinde olduğu fiziksel çevrenin çocuk için daha güvenli, çocuğa oyun ortamı ve çocuğun doğa ile iletişim içinde olmasını sağlayan dolayısıyla fiziksel ve sosyal gelişimini destekleyen mekanlar tasarlamaya çalıştık.

WOONERF: Sokakların çocuk oyun alanı olarak düzenlenmesine ilişkin bir sistemdir. Konut alanlarında otomobilin neden olduğu problemlerin çözümü için "woonerf" sistemini uyguladık. "Woonerf" aşırı trafik hızı ve hacmini önleyerek trafik problemlerini, gürültü ve güvenlik sorunlarını ortadan kaldırmaktadır. Ayrıca sokak mekanında ön bahçeler yaratarak toplum tarafından kullanılan yararlı mekanlar yaratmakta, oturanlar arasında sosyal ilişkilerin gelişmesini sağlamaktadır.

YAŞANABİLİRLİK KAVRAMI: Bir yerleşim yerinde insanların yaşamasına elverişli tüm koşulların değerlendirilmesi ve ölçülmesine ilişkin parametreler bütünüdür. Oyun oynama, çocuğun fizyolojik gelişiminde topluma katılımına, yaşamı kavramasına, kişiliğini oluşturabilmesine ve kültürün sonraki kuşaklara aktarılmasına yöneliktir. Bu bağlamda fiziksel çevrenin değerinin ve yaşanabilirliğini artırmada şu kriterler önemlidir:

-Yakın çevre ve trafik güvenliği
-Doğal öğelerin bulunması (çevresini ve kendisini tanıyabilmesi, doğanın düzenini kavrayabilmesi, temel deneyimleri kazanabilmesi, yaratıcılığa ve üreticiliğe yönelebilmesi gibi nedenlerle doğal öğeler önemlidir.

SÜREKLİLİK KAVRAMI: Sürekli olma, kesintisiz olarak sürüp gitme durumu, devamlılık anlamına gelmektedir ve bu kavramı yollar ve konutlarla sağlamaya çalıştık.

WOONERF SOKAK GÖRÜNÜMÜ



LEJAND

	Su Ögesi (Water Feature)
	Ticaret Alanı (Commercial Area)
	Sert Zemin (Hard Ground)
	Çalışma Sınırı (Work Boundary)
	Teras Ev (Terrace House)
	Otopark (Parking)
	Spor Alanı (Sports Area)
	Konut Altı Ticaret (Residential Sub-commercial)
	Tente (Canopy)
	Rekreasyon Alanı (Recreation Area)
	Oturma Alanı (Seating Area)

HESAPLAMALAR

ÇALIŞMA ALANI: 20.7 Ha

NÜFUS: 2207

SAĞLIK: 0.2 Ha

TİCARET: 1 Ha

DİNİ ALAN: 0.3 Ha

SPOR ALANI: 0.5 Ha


ÖLÇEK: 1/1000

DANIŞMAN: PROF. DR. CENAP SANCAR


HAZIRLAYANLAR:

369768 - SENA DİLARA KUL
369795 - SETENAY BAYRAMOĞLU


TAŞIT YOLU ANALİZİ

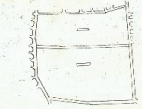

YAYA YOLU ANALİZİ

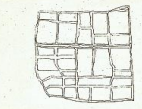


DONATI ALANI ANALİZİ

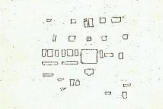

KONUT ALANI ANALİZİ



KONUT TİPLERİ

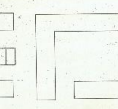


YOL KESİTİ





KARADENİZ TEKNİK ÜNİVERSİTESİ
MİMARLIK FAKÜLTESİ ŞEHİR VE BÖLGE PLANLAMA BÖLÜMÜ
2017-2018 BAHAR DÖNEMİ PLANLAMA STÜDYOSU - I KOMŞULUK BİRİMİ TASARIM PAFTASI

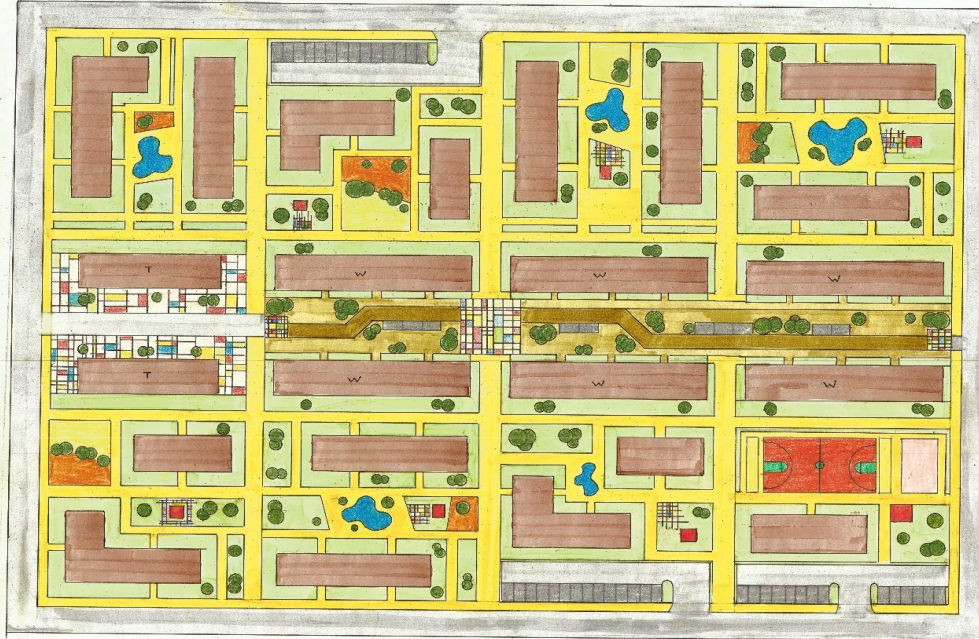

KAVRAM: YAŞANABİLİRLİK

ÖLÇEK: 1/500

AÇIKLAMA

YAŞANABİLİRLİK: Bir yerleşim yerine insanların yaşamasına elverişli tüm koşulların değerlendirilmesi ve mekanın insanların yaşamını sürdürmelerine uygun olmasına gelmektedir.

KOMŞULUK: Belirli bir yerde yaşayan insanların birbirlerine yardım etmeleri ve birbirleri ile dayanışma içinde olmaları anlamına gelmektedir.

Fiziksel çevre geleceğin gençleri olan çocukların gelişiminde oldukça etkilidir. Bu bağlamda tasarımıda yakın çevre ve trafik güvenliği için woonerf sokak tasarladım ve trafik yoğunluğunu azaltarak güvenlik ve gündüz problemimi ortadan kaldırmaya çalıştım. Woonerf ile genel olarak sokak trafiğinin ya da hızının azaltılmasıyla, sokakta oyun, dinlenme ve oturma mekanları oluşturmaya çalıştım. Ayrıca sokak mekanında ön bahçeler yaratarak insanlar tarafından kullanılan yararlı mekanlar yaratarak oturanlar arasında sosyal ilişkilerin gelişmesini sağlamak istedim. Bu şekilde de ortamı daha yaşanabilir hale getirmeye çalıştım.

	KONUT		BASKETBOL SAHASI
	TİCARET		OTOPARK
	KAMELYA		WOONERF KONUT
	SERT ZEMİN		WOONERF
	ARAÇ YOLU		SPOR TESİSİ
	YAYA YOLU		SPOR ALANI
	BAHÇE		ÇOCUK OYUN ALANI
	AĞAÇ		SU ÖĞESİ

HESAPLAMALAR

TOPLAM ALAN: 4 Ha


NÜFUS: 544

TİCARET: 0.2 Ha


SPOR ALANI: 0.2 Ha

OYUN ALANI: 0.1 Ha


YAYA YOLU ANALİZİ

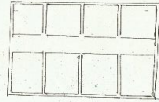

DONATI ALANI ANALİZİ

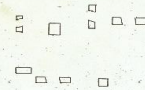

KONUT ALANI ANALİZİ

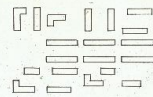

KONUT TİPLERİ




DANIŞMAN: PROF. DR. CENAP SANCAR

HAZIRLAYAN: 369795 - SETENAY BAYRAMOĞLU




KARADENİZ TEKNİK ÜNİVERSİTESİ
MİMARLIK FAKÜLTESİ ŞEHİR VE BÖLGE PLANLAMA BÖLÜMÜ
2017-2018 BAHAR DÖNEMİ PLANLAMA STÜDYOSU-I İLKÖĞRETİM BİRİMİ TASARIM PAFTASI

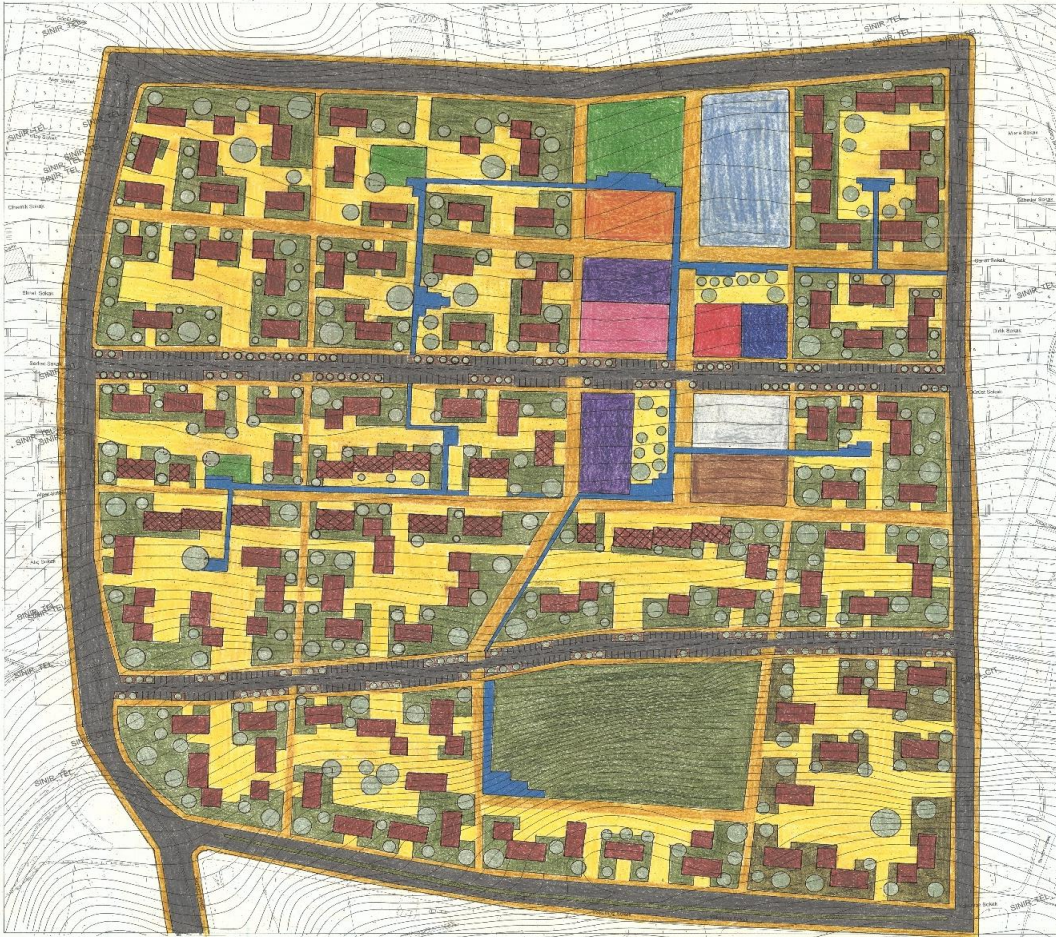

LEJANT

TAŞIT YOLU
YAYA YOLU
İLKÖĞRETİM
TİCARET
KONUT ALTI TİCARET
HALK EĞİTİM
PARK
İBADET
KÜTÜPHANE
SOSYOKÜLTÜREL ALAN
KONUT
SU ÖGESİ
AİLE SAĞLIK MERKEZİ
SPOR

SENİN BENİM DEĞİL,
BİZİM!

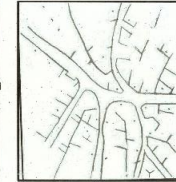


DOLULUKLAR İÇERİSİNDE
ÖNEMSENMEYEN
BOŞLUKLAR



HESAPLAMALAR

NEFUS: 2435
NET YOĞUNLUK: 195,95 k/ha
BRÜT YOĞUNLUK: 30,27 k/ha
PARK: 0,25 ha
TİCARET: 0,095 ha
SOSYO-KÜLTÜREL ALAN: 0,2295 ha
HALK EĞİTİM: 0,15 ha
İBADET: 0,095 ha
KÜTÜPHANE: 0,1345 ha
SPOR: 0,25 ha
AİLE SAĞLIK MERKEZİ: 0,095 ha
KONUT ALTI TİCARET: 0,095 ha
İLKÖĞRETİM: 0,409 ha

Ö:1500 KOMŞULUK ÜNİTESİ PROJELERİ

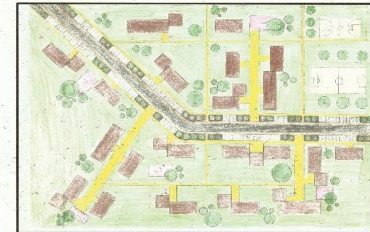

ANALİZLER

TAŞIT YOLU ANALİZİ	YAYA YOLU ANALİZİ	SU ÖGESİ ANALİZİ
KONUT ADASI ANALİZİ	KAT ADEDİ ANALİZİ	EĞİM ANALİZİ

KONUT TIPLERİ



--

Ö:1\1000

DANIŞMAN:
ÖĞR. GÖR. DR.
KIYMET SANCAR
ÖZYAVUZ
HAZIRLAYANLAR:
SEVİLAY GİZEM
MAKUL
369789
AYŞENUR DOYRAN
369738




KARADENİZ TEKNİK ÜNİVERSİTESİ
MİMARLIK FAKÜLTESİ ŞEHİR VE BÖLGE PLANLAMA BÖLÜMÜ
2017-2018 BAHAR DÖNEMİ PLANLAMA STÜDYOSU-I KOMŞULUK ÜNİTESİ TASARIM PAFTASI

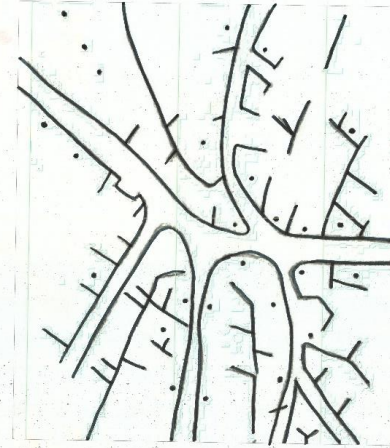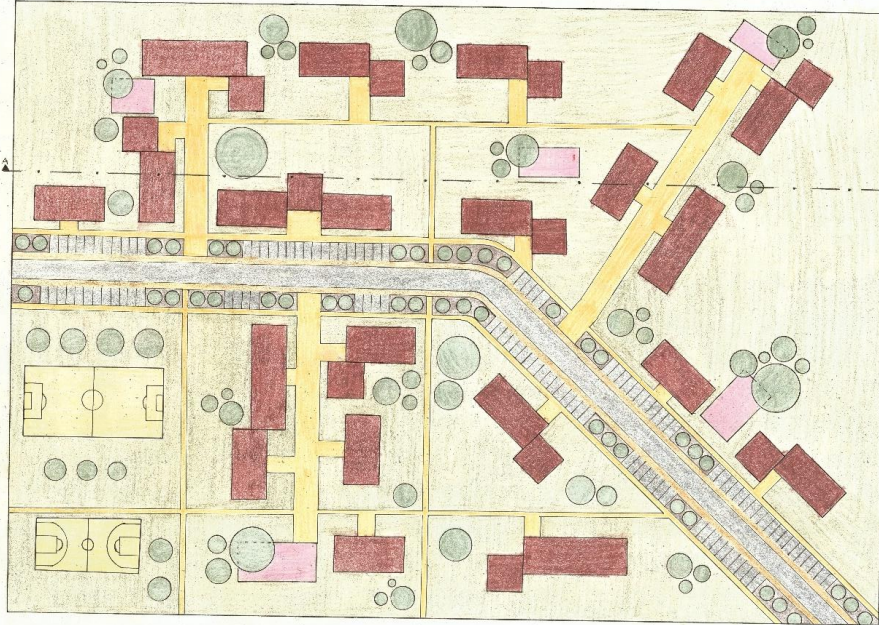

LEJANT

- KONUT
- OYUN PARKI
- YAYA YOLU
- TAŞIT YOLU
- SPOR SAHASI
- BİSİKLET YOLU
- YEŞİL ALAN
- AĞAÇ


KONUT TIPLERİ

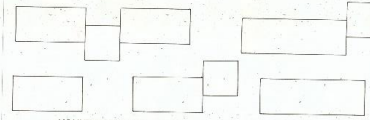

KONUT SAYISI: 94
NÜFUS: 359
YÖĞÜNLÜK: 81,82 kha

SENİN BENİM DEĞİL, BİZİM!

Proje hazırlıkları boyunca yaptığım tüm okumalar dahilinde bu projeyi tasarlayabilmek için bağışladığım tüm fikir ve örneklerden çıkarımları buldum ve kendi fikrimi oluşturdum. Aşırı düzen ve sistematik yapılaşma düzenlerinden çokarık eski diye hitap ettiğiniz mahalle düzenindeki dağınık yapılaşmayı ve daha çok müdahale edilmiş sorbers yeşil alanları kendime hedef edindim. Örneklerimde gösterdiğim gibi geniş gölgeli ağaçların altında keyifli okuma alanları olan, çocukları doğayla iç içe oyun alanlarında eğlendiren bir komşuluk ilişkisi kurmak istedim.

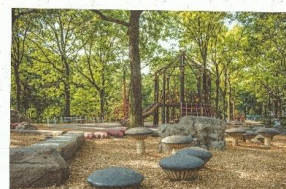

HAZIRLAYAN: 369789 - SEVILAY GİZEM MAKUL

PAFTA NO: 2

DANIŞMAN: ÖĞR. GÖR. DR. KIYMET SANCAR ÖZYAVUZ


Ö:1/500



KARADENİZ TEKNİK ÜNİVERSİTESİ MİMARLIK FAKÜLTESİ
ŞEHİR VE BÖLGE PLANLAMA BÖLÜMÜ 2017-2018 BAHAR DÖNEMİ PLANLAMA
STÜDYOSU-1 İLKÖĞRETİM BİRİMİ TASARIM PAFTASI



1/500 PROJELER

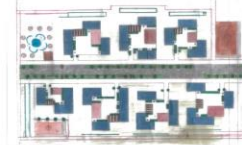

HESAPLAMALAR

NÜFUS	2.500
BRÜT YOĞUNLUK	7-14 kişi/ha
İLKOKUL ALANI	0-45 ha
SOSYAL KÜLTÜREL ALAN	0-205 ha
TİCARET ALANI	0-315 ha
DİNİ ALAN	0-4 ha
SPOR ALANI	0-10 ha
SAGLIK ALANI	0-4 ha

KONUT TİPLERİ

100 m2
200 m2
200 m2
50m2
150 m2

AÇIKLAMA


Çalışmamızda ilk öncelikle üniversiteyi tutan Alper sokağı ele aldık. Bu sokakta birlikte insanları su yolu ile beraber merkeze ulaştırmaya çalıştık. Su yollarımızda sesin yansımaları ile şekillendirdik. Konutlarımızı su yolundan referans alarak yerleştirdik. İç kısımlara avlu sistemini oluşturduk ve konutlarımızda teras çatı sistemini kullanarak insanlara dinlenme ve etkinlik alanları yarattık.



LEJANT

[Red]	KONUT
[Blue]	İLKOKUL
[Yellow]	TİCARET ALANI
[Purple]	SOSYAL KÜLTÜREL ALAN
[Green]	MEYDAN
[Light Blue]	SAGLIK ALANI
[Light Green]	DİNİ TESİS
[Orange]	SPOR ALANI
[Dark Blue]	SU ÖGESİ
[Pink]	ÇOCUK OYUN ALANI
[Light Green]	REKREASYON ALANI
[Green]	AĞAÇ
[Grey]	SERT ZEMİN
[Red]	BİSİKLET YOLU
[Yellow]	YAYA YOLU
[Grey]	TAŞIT YOLU
[Brown]	OTOPARK
[Dark Red]	KONUT ALTI TİCARET
[Green]	KONUT YEŞİLİ


YAYA YOLU ANALİZİ

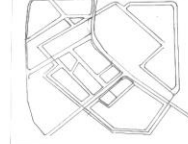

TAŞIT YOLU ANALİZİ



EĞİM ANALİZİ

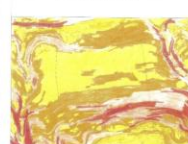

HAZIRLAYANLAR: 369761 SEMRA AKTAŞ- 369792 ESLEM MELİKE ÇOLAK
DANIŞMAN: ÖĞR.GÖR.DR.KIYMET SANCAR ÖZYAVUZ

ÖLÇEK:
1/1000



KARADENİZ TEKNİK ÜNİVERSİTESİ
MİMARLIK FAKÜLTESİ ŞEHİR VE BÖLGE PLANLAMA BÖLÜMÜ
2017-2018 BAHAR DÖNEMİ PLANLAMA STÜDYOSU-I KOMŞULUK BİRİMİ SUNUM PAFTASI





LEJANT		
YAYA YOLU	SU ÖGESİ	OTOPARK
TAŞIT YOLU	ÇOCUK PARKI	YEŞİL ALAN
BİSİKLET YOLU	SPOR ALANI	AĞAÇ
KONUT	SERT ZEMİN	AMFI
KONUT ALTI TİCARET	TOPLANMA ALANI	ETKİNLİK DUVARLARI

HESAPLAMALAR
TOPLAM ALAN: 4.375 ha
NÜFUS: 310
BRÜT YOĞUNLUK: 70.8 ki/ha
NET YOĞUNLUK: 120 ki/ha
KONUT SAYISI: 92
OTOPARK SAYISI: 82
TİCARET ALANI: 0.02 ha

AÇIKLAMA
Edindiğim bilgiler doğrultusunda komşuluk günümüzde kaybolma noktasına gelmiştir. Bundan hareketle komşuluğun sessizliğe büründüğü kanısına vardım ve bu sessizliğe ses getiren şeyin sokaklar olduğunu düşündüm. Sesin yansımından yola çıktım. Ses yansımaları su yoluyla açıklamaya çalıştım.
Ses kaynaktan çıktıktan sonra farklı etkiler ve engeller karşılığında enerjileri başka enerji türlerine dönüşür. Ben de sesin karşılaştığı farklı engelleri duvarlar olarak ele aldım. Farklı enerji türlerine dönüşmesini de duvarların farklı işlevler üstlenmesi olarak açıklamaya çalıştım. Bu duvarlar; resim duvarı, kütüphane, sergi duvarı ve sahne görevleri üstlenecek.

KONUT TİPLERİ:	
100 M2	200 M2
150 M2	300 M2

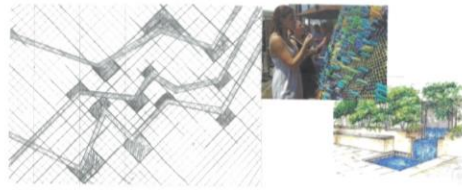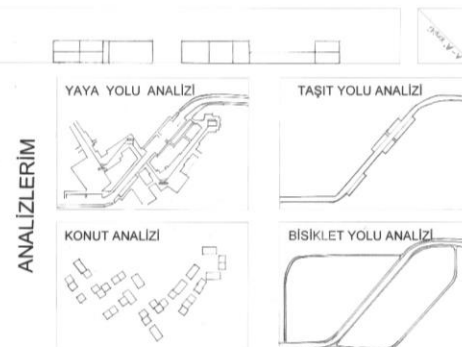

ÖLÇEK :
1/500

HAZIRLAYAN:
SEMRA AKTAŞ
369761
DANIŞMAN:
ÖZİR GÖR. DR. KIYMET
SANGAR ÖZYAVUZ